


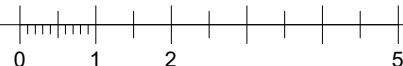



SKALA 1:100



FÖRKLARINGAR

DET ÄR EJ TILLÅTET ATT BORRA I VÄTRUM OCH FASAD.  
DUSCHBLANDARENS PLACERING: 900 mm ÖVER GOLV  
DUSCHPLATS ÄR UTRUSTAD MED DRAPERISKENA.

|                                 |  |
|---------------------------------|--|
| GARDEROB                        | NATURSTEN                              |
| STÅDSKÅP                        | KLINKER                                |
| LINNESKÅP                       | UTTAG FÖR BELYSNING                    |
| FÖRBERETT FÖR DISKMASKIN (60CM) | FAST MONTERAD BELYSNING                |
| FRY                             | FAST MONTERAD BELYSNING UNDER ÖVERSKÅP |
| KOMB. KYL/FRYS                  | HANDDUKSTORK                           |
| KYL                             | INNFÄLLD EL/IT-CENTRAL                 |
| SPIS                            | MULTIMEDIAUTTAG                        |
| FÖRBERETT FÖR TVÄTTMASKIN       | KAPPHYLLA                              |
| FÖRBERETT FÖR TORKTUMLARE       | SKJUTDÖRRSGARDEROB                     |
| FÖRBERETT FÖR MIKROVÅGSUGN      | FÖRSTÄRKT VÄGG FÖR TV                  |
|                                 | RUMSHÖJD 2,55 m OM EJ ANNAT ANGES      |

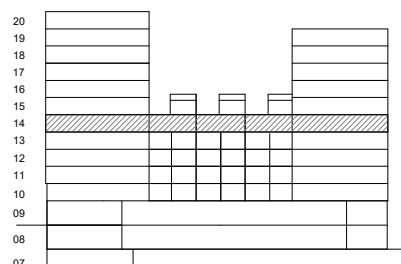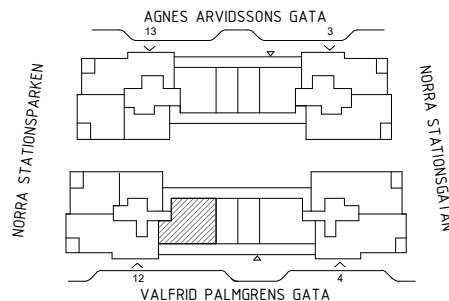


6 ROK, 137 KVM, PLAN 2 AV 2


VALFRID ARVIDSSONS GATA 12

735-1-118

(PLAN 02)

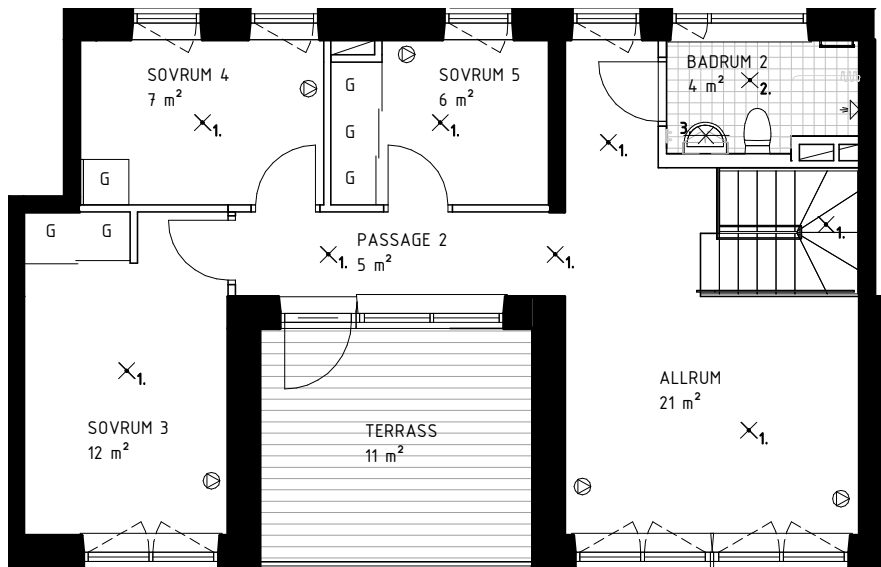

SKALA 1:100

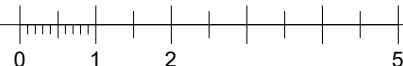

FÖRKLARINGAR

DET ÄR EJ TILLÅTET ATT BORRA I VÄTRUM OCH FASAD.  
DUSCHBLANDARENS PLACERING: 900 mm ÖVER GOLV  
DUSCHPLATS ÄR UTRUSTAD MED DRAPERISKENA.

|                                 |  |
|---------------------------------|--|
| GARDEROB                        | NATURSTEN                              |
| STÅDSKÅP                        | KLINKER                                |
| LINNESKÅP                       | UTTAG FÖR BELYSNING                    |
| FÖRBERETT FÖR DISKMASKIN (60CM) | FAST MONTERAD BELYSNING                |
| FRYS                            | FAST MONTERAD BELYSNING UNDER ÖVERSKÅP |
| KOMB. KYL/FRYS                  | HANDDUKSTORK                           |
| KYL                             | INNFÄLLD EL/IT-CENTRAL                 |
| SPIS                            | MULTIMEDIAUTTAG                        |
| FÖRBERETT FÖR TVÄTTMASKIN       | KAPPHYLLA                              |
| FÖRBERETT FÖR TORKTUMLARE       | SKJUTDÖRRSGARDEROB                     |
| FÖRBERETT FÖR MIKROVÅGSUGN      | FÖRSTÄRKT VÄGG FÖR TV                  |
|                                 | RUMSHÖJD 2,55 m OM EJ ANNAT ANGES      |

