



2 ROK, 50 KVM

AGNES ARVIDSSONS GATA 13
735-1-001

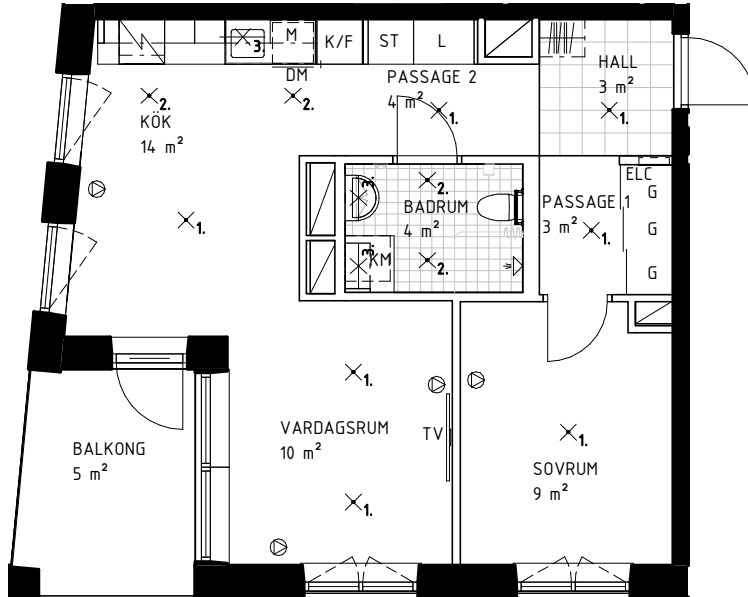



SKALA 1:100

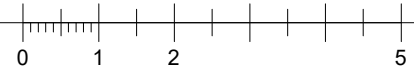

FÖRKLARINGAR

DET ÄR EJ TILLÅTET ATT BORRA I VÄTRUM OCH FASAD.
DUSCHBLANDARENS PLACERING: 900 mm ÖVER GOLV
DUSCHPLATS ÄR UTRUSTAD MED DRAPERISKENA.


GARDEROB	NATURSTEN
STÅDSKÅP	KLINKER
LINNESKÅP	UTTAG FÖR BELYSNING
FÖRBERETT FÖR DISKMASKIN (60CM)	FAST MONTERAD BELYSNING
FRY	FAST MONTERAD BELYSNING UNDER ÖVERSKÅP
KOMB. KYL/FRYS	HANDDUKSTORK
KYL	INN FÄLLD EL/IT-CENTRAL
SPIS	MULTIMEDIAUTTAG
FÖRBERETT FÖR TVÄTTMASKIN	KAPPHYLLA
FÖRBERETT FÖR TORKUMLARE	SKJUTDÖRRSGARDEROB
FÖRBERETT FÖR MIKROVÅGSUGN	FÖRSTÄRKT VÄGG FÖR TV
	RUMSHÖJD 2,55 m OM EJ ANNAT ANGES

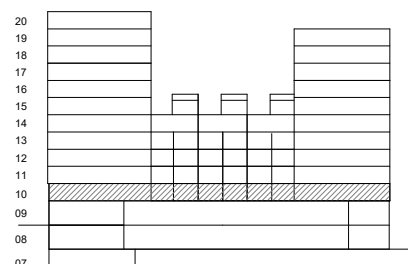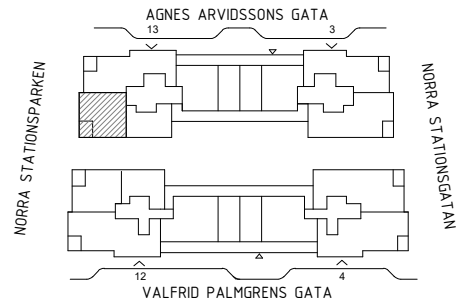


2 ROK, 61 KVM

AGNES ARVIDSSONS GATA 13

735-1-003,
735-1-008,
735-1-013,
735-1-018,
735-1-023

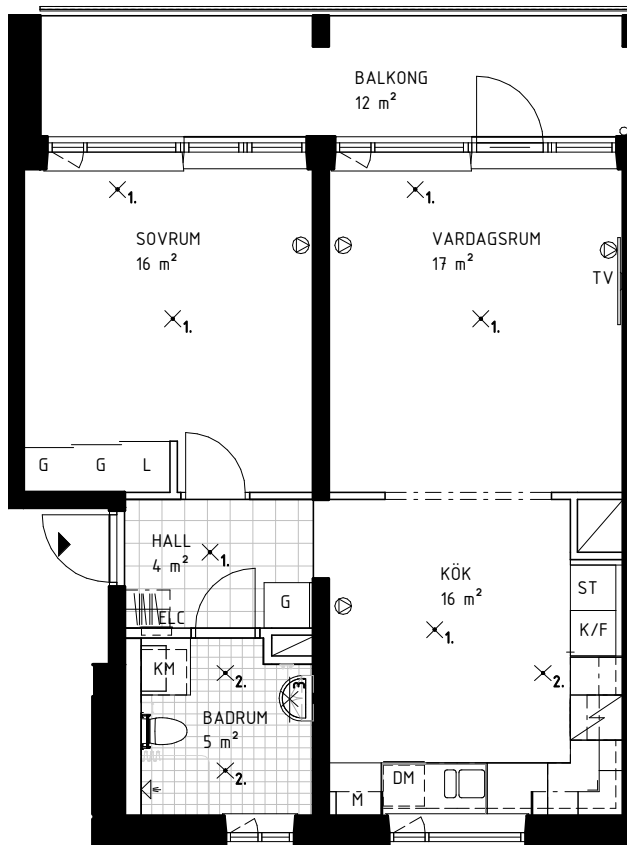



SKALA 1:100

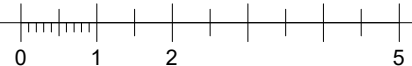

FÖRKLARINGAR

DET ÄR EJ TILLÅTET ATT BORRA I VÄTRUM OCH FASAD.
DUSCHBLANDARENS PLACERING: 900 mm ÖVER GOLV
DUSCHPLATS ÄR UTRUSTAD MED DRAPERISKENA.


GARDEROB	NATURSTEN
STÅDSKÅP	KLINKER
LINNESKÅP	UTTAG FÖR BELYSNING
FÖRBERETT FÖR DISKMASKIN (60CM)	FAST MONTERAD BELYSNING
FRY	FAST MONTERAD BELYSNING UNDER ÖVERSKÅP
KOMB. KYL/FRYS	HANDUKSTORK
KYL	INNFÄLLD EL/IT-CENTRAL
SPIS	MULTIMEDIAUTTAG
FÖRBERETT FÖR TVÄTTMASKIN	KAPPHYLLA
FÖRBERETT FÖR TORKTUMLARE	SKJUTDÖRRSGARDEROB
FÖRBERETT FÖR MIKROVÅGSUGN	FÖRSTÄRKT VÄGG FÖR TV
	RUMSHÖJD 2,55 m OM EJ ANNAT ANGES

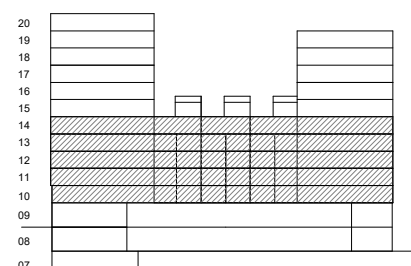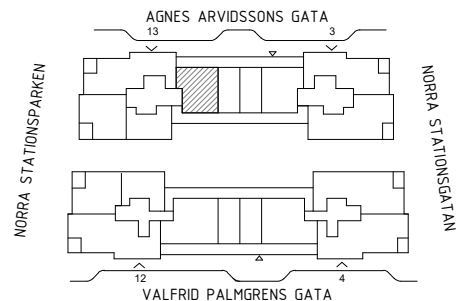


2 ROK, 52 KVM

AGNES ARVIDSSONS GATA 13

735-1-006,
735-1-011,
735-1-016,
735-1-021,
735-1-026,
735-1-030,
735-1-033,
735-1-036,
735-1-039

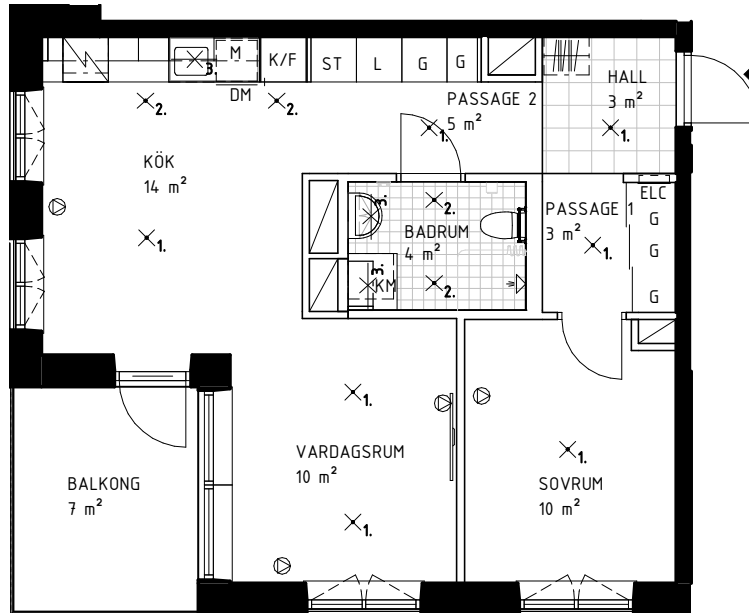



SKALA 1:100

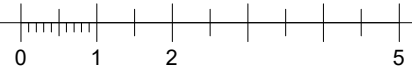

FÖRKLARINGAR

DET ÄR EJ TILLÅTET ATT BORRA I VÄTRUM OCH FASAD.
DUSCHBLANDARENS PLACERING: 900 mm ÖVER GOLV
DUSCHPLATS ÄR UTRUSTAD MED DRAPERISKENA.


GARDEROB	NATURSTEN
STÅDSKÅP	KLINKER
LINNESKÅP	UTTAG FÖR BELYSNING
FÖRBERETT FÖR DISKMASKIN (60CM)	FAST MONTERAD BELYSNING
FRY	FAST MONTERAD BELYSNING UNDER ÖVERSKÅP
KOMB. KYL/FRYS	HANDDUKSTORK
KYL	INN FÄLLD EL/IT-CENTRAL
SPIS	MULTIMEDIAUTTAG
FÖRBERETT FÖR TVÄTTMASKIN	KAPPHYLLA
FÖRBERETT FÖR TORKTUMLARE	SKJUTDÖRRSGARDEROB
FÖRBERETT FÖR MIKROVÅGSUGN	FÖRSTÄRKT VÄGG FÖR TV
	RUMSHÖJD 2,55 m OM EJ ANNAT ANGES

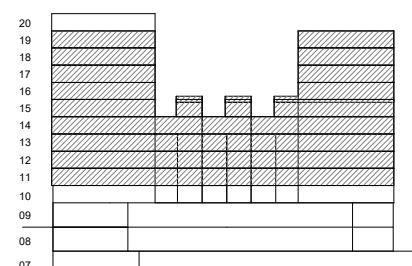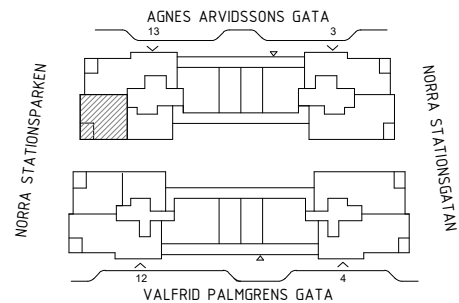


2 ROK, 54 KVM

AGNES ARVIDSSONS GATA 13

735-1-028

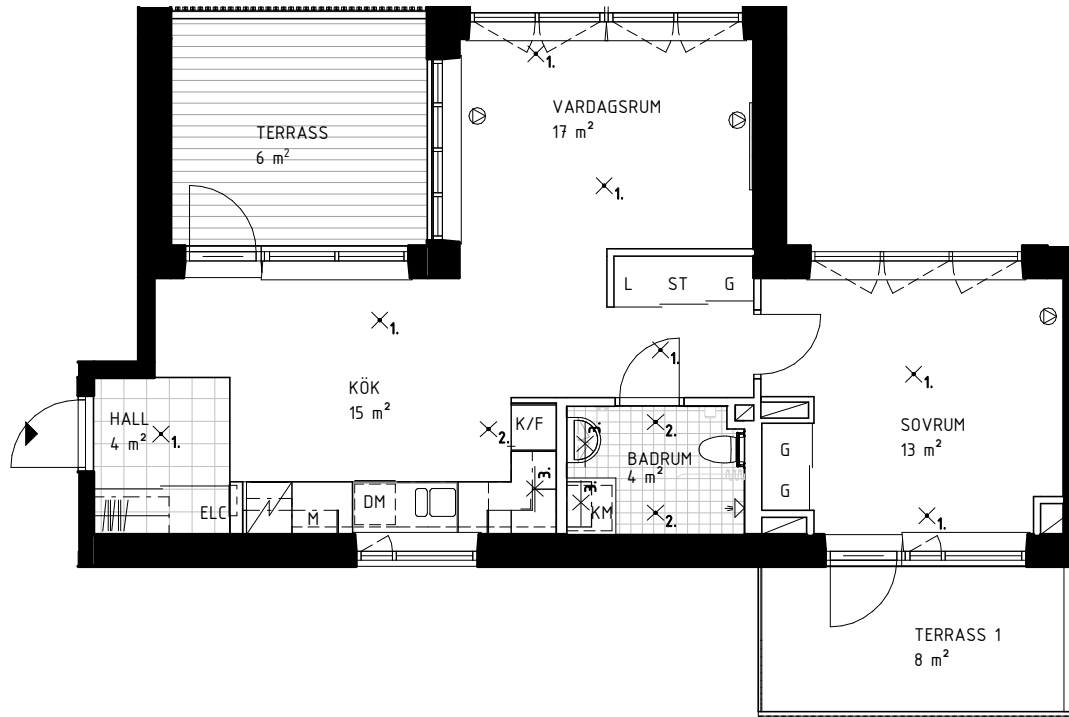



SKALA 1:100

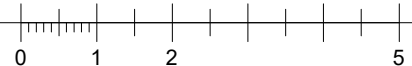

FÖRKLARINGAR

DET ÄR EJ TILLÅTET ATT BORRA I VÄTRUM OCH FASAD.
DUSCHBLANDARENS PLACERING: 900 mm ÖVER GOLV
DUSCHPLATS ÄR UTRUSTAD MED DRAPERISKENA.


GARDEROB	NATURSTEN
STÅDSKÅP	KLINKER
LINNESKÅP	UTTAG FÖR BELYSNING
FÖRBERETT FÖR DISKMASKIN (60CM)	FAST MONTERAD BELYSNING
FRY	FAST MONTERAD BELYSNING UNDER ÖVERSKÅP
KOMB. KYL/FRYS	HANDDUKSTORK
KYL	INN FÄLLD EL/IT-CENTRAL
SPIS	MULTIMEDIAUTTAG
FÖRBERETT FÖR TVÄTTMASKIN	KAPPHYLLA
FÖRBERETT FÖR TORKTUMLARE	SKJUTDÖRRSGARDEROB
FÖRBERETT FÖR MIKROVÅGSUGN	FÖRSTÄRKT VÄGG FÖR TV
	RUMSHÖJD 2,55 m OM EJ ANNAT ANGES

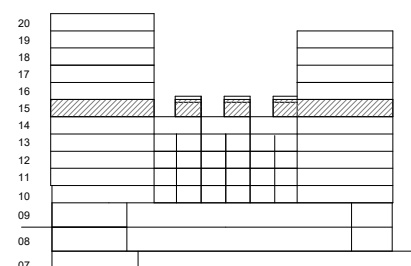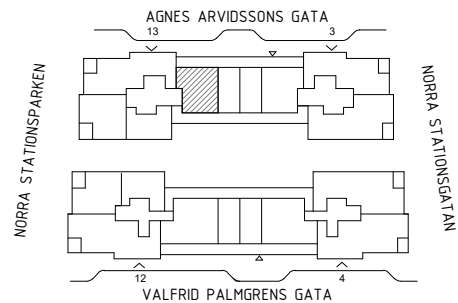


2 ROK, 61 KVM

AGNES ARVIDSSONS GATA 3

735-1-045,
735-1-049,
735-1-053,
735-1-057,
735-1-061

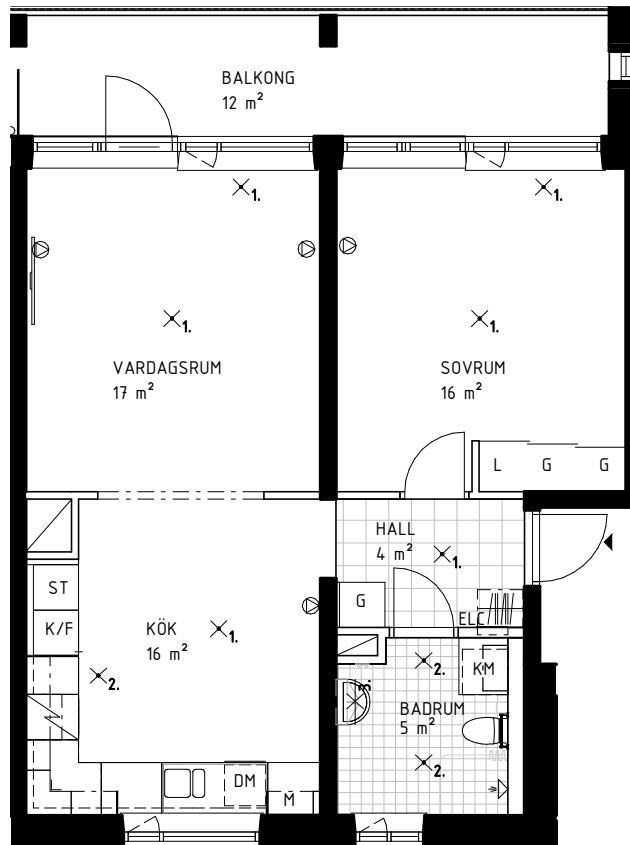



SKALA 1:100

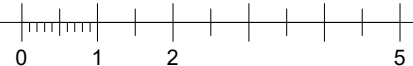

FÖRKLARINGAR

DET ÄR EJ TILLÅTET ATT BORRA I VÅTRUM OCH FASAD.
DUSCHBLANDARENS PLACERING: 900 mm ÖVER GOLV
DUSCHPLATS ÄR UTRUSTAD MED DRAPERISKENA.


GARDEROB	NATURSTEN
STÄDSKÅP	KLINKER
LINNESKÅP	UTTAG FÖR BELYSNING
FÖRBERETT FÖR DISKMASKIN (60CM)	FAST MONTERAD BELYSNING
FRY	FAST MONTERAD BELYSNING UNDER ÖVERSKÅP
KOMB. KYL/FRYS	HANDDUKSTORK
KYL	INNFÄLLD EL/IT-CENTRAL
SPIS	MULTIMEDIAUTTAG
FÖRBERETT FÖR TVÄTTMASKIN	KAPPHYLLA
FÖRBERETT FÖR TORKTUMLARE	SKJUTDÖRRSGARDEROB
FÖRBERETT FÖR MIKROVÅGSUGN	FÖRSTÄRKT VÄGG FÖR TV
	RUMSHÖJD 2,55 m OM EJ ANNAT ANGES

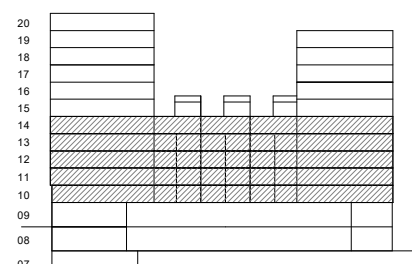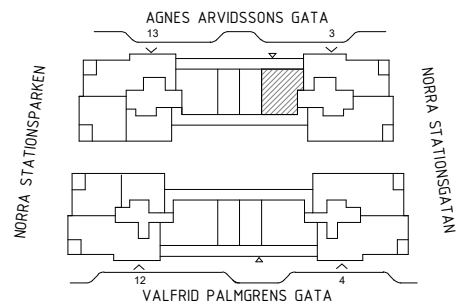


2 ROK, 51 KVM

VALFRID PALMGRENS GATA 12

735-1-105,
735-1-110,
735-1-115,
735-1-120,
735-1-123,
735-1-126

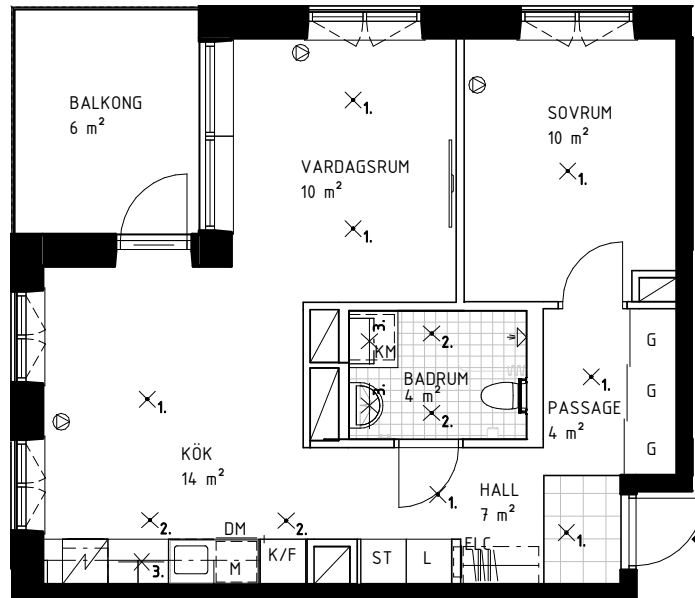

SKALA 1:100

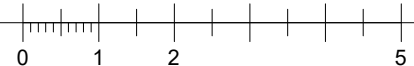

FÖRKLARINGAR

DET ÄR EJ TILLÅTET ATT BORRA I VÄTRUM OCH FASAD.
DUSCHBLANDARENS PLACERING: 900 mm ÖVER GOLV
DUSCHPLATS ÄR UTRUSTAD MED DRAPERISKENA.

GARDEROB	NATURSTEN
STÅDSKÅP	KLINKER
LINNESKÅP	UTTAG FÖR BELYSNING
FÖRBERETT FÖR DISKMASKIN (60CM)	FAST MONTERAD BELYSNING
FRY	FAST MONTERAD BELYSNING UNDER ÖVERSKÅP
KOMB. KYL/FRYS	HANDDUKSTORK
KYL	INN FÄLLD EL/IT-CENTRAL
SPIS	MULTIMEDIAUTTAG
FÖRBERETT FÖR TVÄTTMASKIN	KAPPHYLLA
FÖRBERETT FÖR TORKTUMLARE	SKJUTDÖRRSGARDEROB
FÖRBERETT FÖR MIKROVÅGSUGN	FÖRSTÄRKT VÄGG FÖR TV
	RUMSHÖJD 2,55 m OM EJ ANNAT ANGES

