



# Kv. SKRÖNAN

BOFAKTABLAD

## Brunnberg & forshed

4 RoK 105 KVM



GUSTAV III:s VÄG 101  
LÄGENHET 017 (1402) 4 TR

GUSTAV III:s VÄG 103  
LÄGENHET 034 (1402) 4 TR

GUSTAV III:s VÄG 105  
LÄGENHET 051 (1402) 4 TR



SITUATION

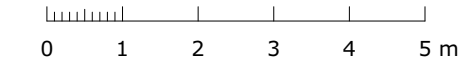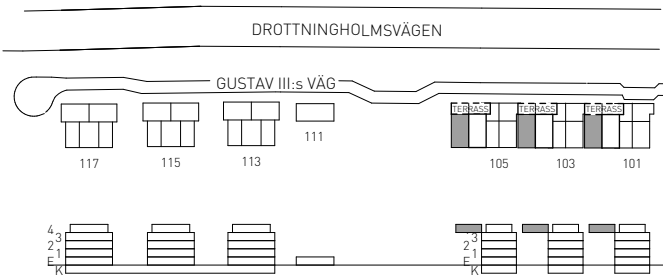

SKALA 1:100

### FÖRKLARINGAR

GENERELLT:  
DET ÄR EJ TILLÅTET ATT BORRA I VÅTRUM OCH FASAD.  
DUSCHBLANDARENS PLACERING: 900 mm ÖVER GOLV.  
DUSCHPLATSEN ÄR UTRUSTAD MED DRAPERISKENA.


- G GARDEROBSKÅP
- L LINNESKÅP
- ST STÄDSKÅP
- K/F KOMB. KYL / FRYS
- K KYL
- F FRYS
- ⊗ SPIS
- DM FÖRBERETT FÖR DISKMASKIN 60 cm
- TM FÖRBERETT FÖR TVÄTTMASKIN
- TT FÖRBERETT FÖR TORKTUMLARE
- KM FÖRBERETT FÖR KOMBIMASKIN
- MU FÖRBERETT FÖR MIKROVÅGSUGN

- SG SKJUTDÖRRSGARDEROB
- NATURSTEN
- KLINKER
- ×1. UTTAG FÖR BELYSNING
- ×2. FASTMONTERAD BELYSNING

- TV VÄGGFÖRSTÄRKNING FÖR VÄGGTV
- HANDDUKSTORK
- EL/IT INFÄLLD EL/IT-CENTRAL
- ⊗ MULTIMEDIAUTTAG

- #H KAPPHYLLA
- RH RUMSHÖJD 2550 mm OM EJ ANNAT ANGES
- BH BRÖSTNINGSHÖJD 650 mm OM EJ ANNAT ANGES

MED RESERVATION FÖR EVENTUELLA ÄNDRINGAR OCH TRYCKFEL

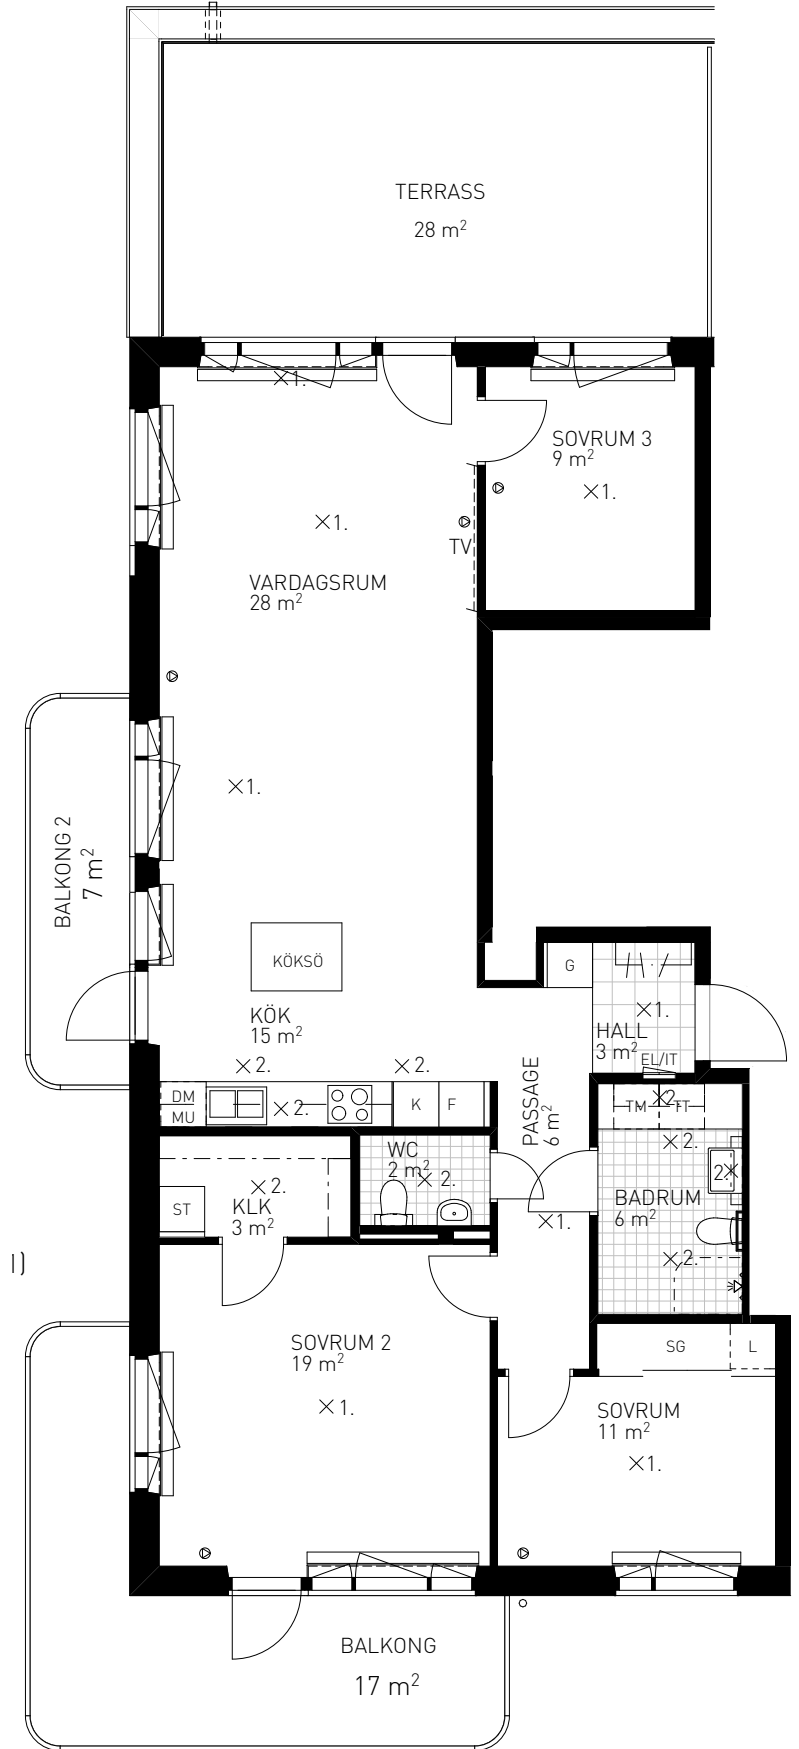



# Kv. SKRÖNAN

BOFAKTABLAD


## Brunnberg & forshed

4 RoK ETAGE 120 KVM

GUSTAV III:s VÄG 115  
LÄGENHET 090 (1303) 3 TR OCH 4 TR




SITUATION

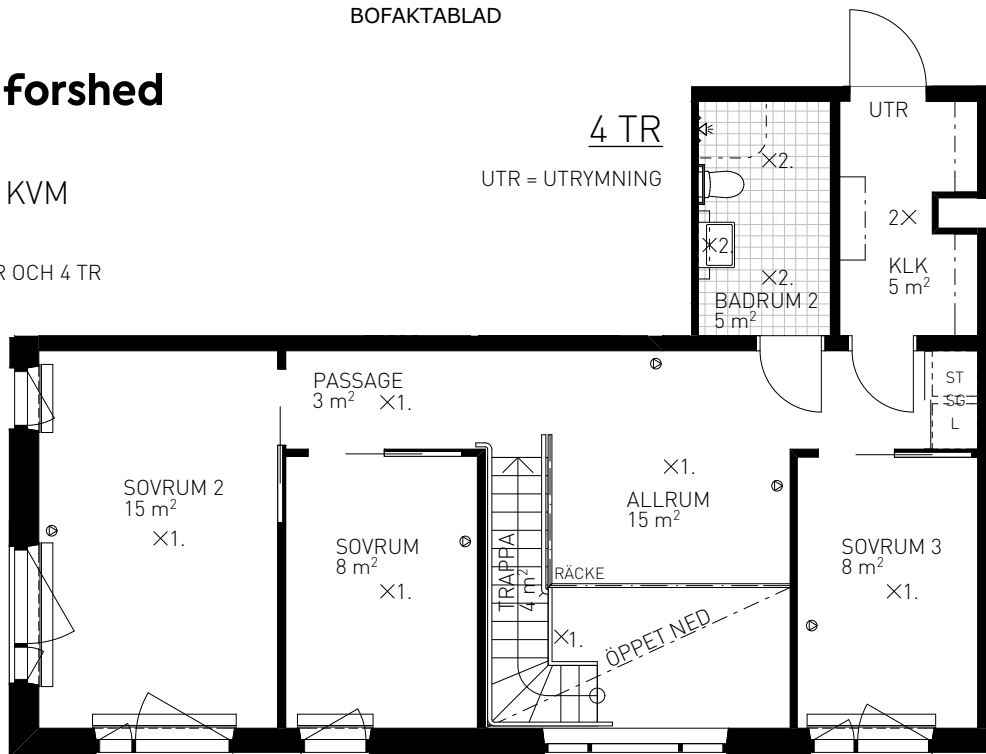

4 TR  
UTR = UTRYMNING

DROTTNINGHOLMSVÄGEN

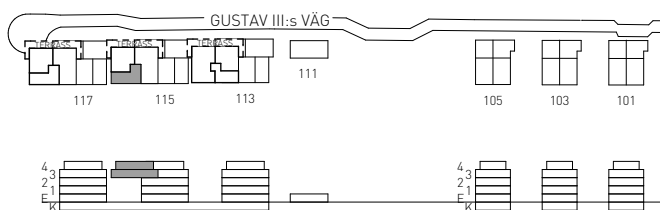

0 1 2 3 4 5 m

SKALA 1:100

### FÖRKLARINGAR

GENERELLT:

DET ÄR EJ TILLÅTET ATT BORRA I VÅTRUM OCH FASAD.  
DUSCHBLANDARENS PLACERING: 900 mm ÖVER GOLV.  
DUSCHPLATSEN ÄR UTRUSTAD MED DRAPERISKENA.

**G** GARDEROBSKÅP

**L** LINNESKÅP

**ST** STÄDSKÅP

**K/F** KOMB. KYL / FRYS

**K** KYL

**F** FRYS

**SP** SPIS

**DM** FÖRBERETT FÖR DISKMASKIN  
60 cm

**TM** FÖRBERETT FÖR TVÄTTMASKIN

**TT** FÖRBERETT FÖR TORKUMLARE

**KM** FÖRBERETT FÖR KOMBIMASKIN

**MU** FÖRBERETT FÖR MIKROVÅGSUGN

**SG** SKJUTDÖRRSGARDEROB


**□** NATURSTEN

**■** KLINKER

**×1.** UTTAG FÖR BELYSNING

**×2.** FASTMONTERAD BELYSNING

3 TR

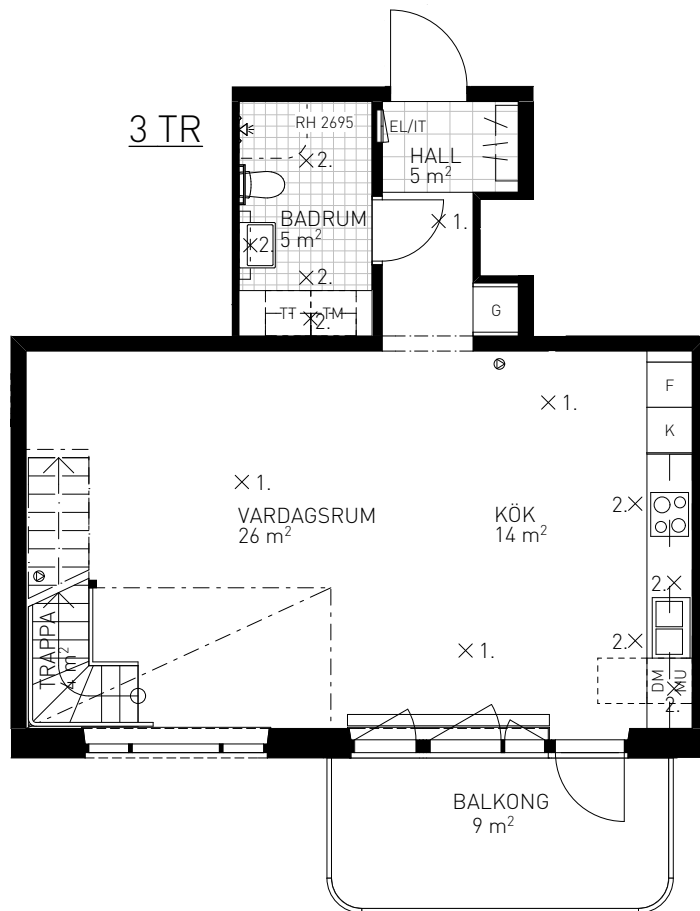

**TV** VÄGGFÖRSTÄRKNING FÖR VÄGGTV

**—** HANDDUKSTORK

**EL/IT** INFÄLLD EL/IT-CENTRAL

**⊙** MULTIMEDIAUTTAG

**RH** KAPPHYLLA

**RH** RUMSHÖJD 2550 mm  
OM EJ ANNAT ANGES

**BH** BRÖSTNINGSHÖJD 650 mm  
OM EJ ANNAT ANGES

MED RESERVATION FÖR EVENTUELLA ÄNDRINGAR OCH TRYCKFEL