



# Kv. SKRÖNAN

BOFAKTABLAD

## Brunnberg & forshed



4 RoK 105 KVM

GUSTAV III:s VÄG 101  
LÄGENHET 017 (1402-1) 4 TR

GUSTAV III:s VÄG 103  
LÄGENHET 034 (1402-2) 4 TR

GUSTAV III:s VÄG 105  
LÄGENHET 051 (1402-3) 4 TR

### SITUATION

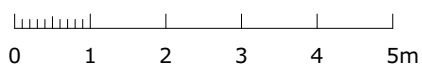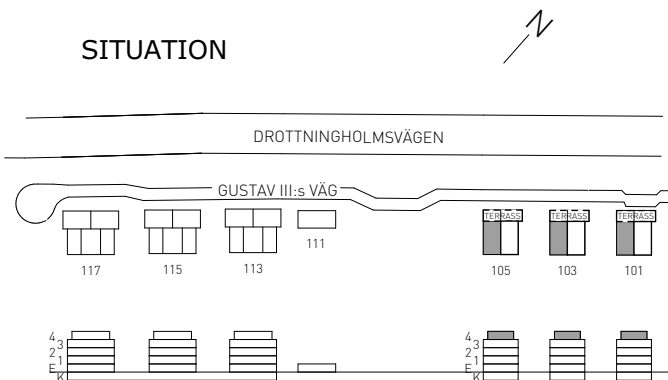


SKALA 1:100

### FÖRKLARINGAR

	GARDEROBSKÅP
	LINNESKÅP
	STÄDSKÅP
	KOMB. KYL / FRYS
	KYL
	FRYS
	SPIS
	FÖRBERETT FÖR DISKMASKIN
	FÖRBERETT FÖR TVÄTTMASKIN
	FÖRBERETT FÖR TORKUMLARE
	FÖRBERETT FÖR KOMBIMASKIN
	FÖRBERETT FÖR MIKROVÅGSUGN

	SKJUTDÖRRSGARDEROB
	NATURSTEN
	KLINKER
	BELYSNING
	BELYSNING ÖVRIG
	HANDDUKSTORK
	INFÄLLD EL/IT-CENTRAL
	MULTIMEDIAUTTAG
	KAPPHYLLA
	RUMSHÖJD 2550 mm OM EJ ANNAT ANGES
	BRÖSTNINGSHÖJD 650 mm OM EJ ANNAT ANGES

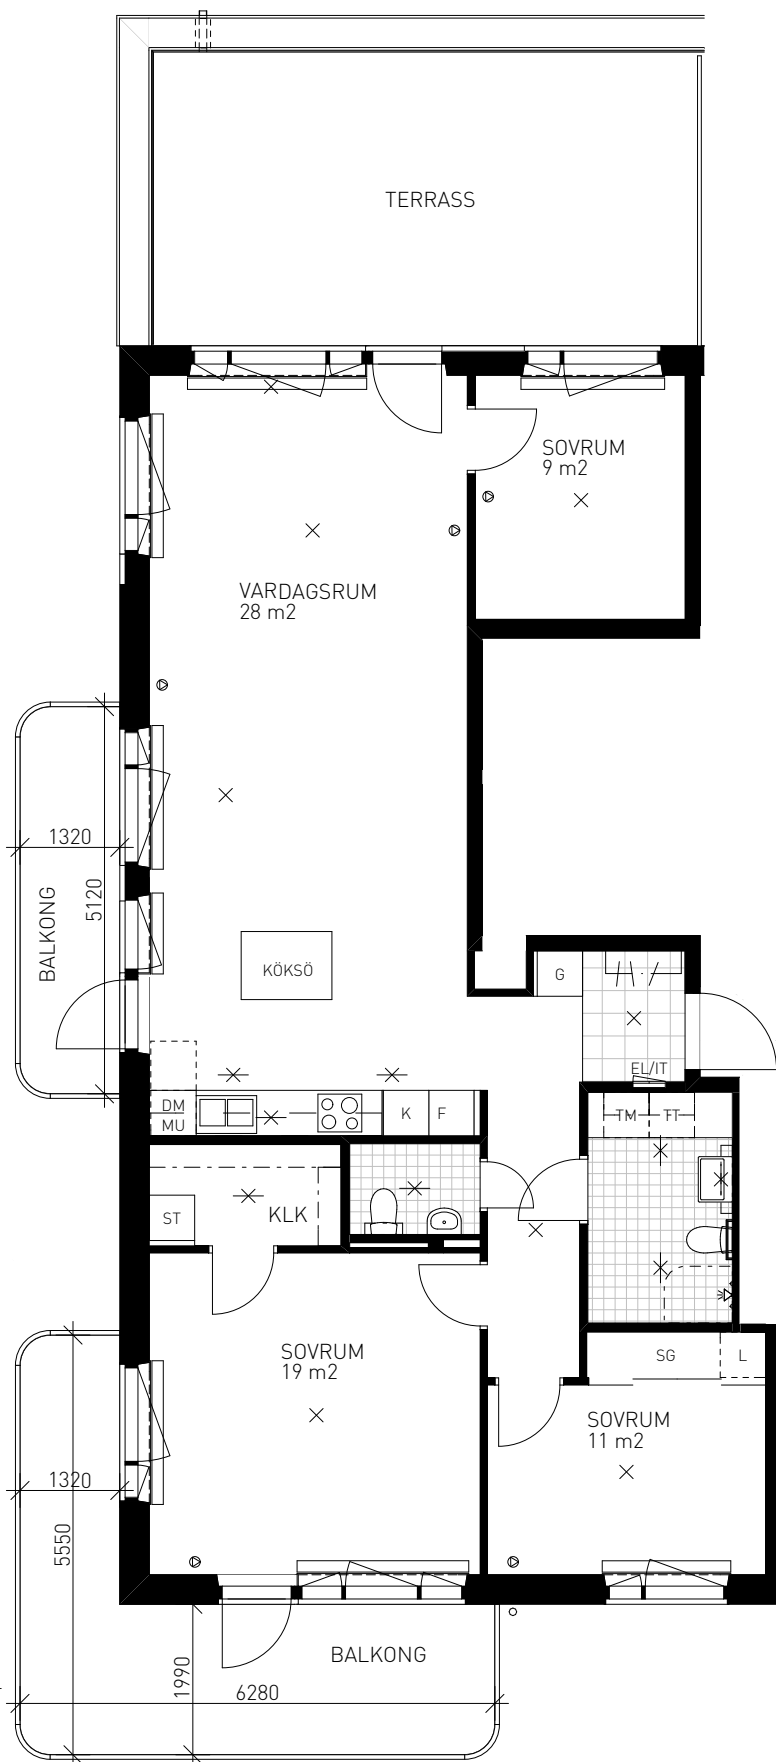






# Kv. SKRÖNAN

BOFAKTABLAD

## Brunnberg & forshed

4 RoK ETAGE 120 KVM

GUSTAV III:s VÄG 115  
LÄGENHET 090 (1303-5) 3 TR OCH 4 TR

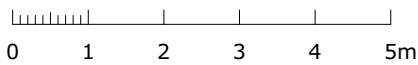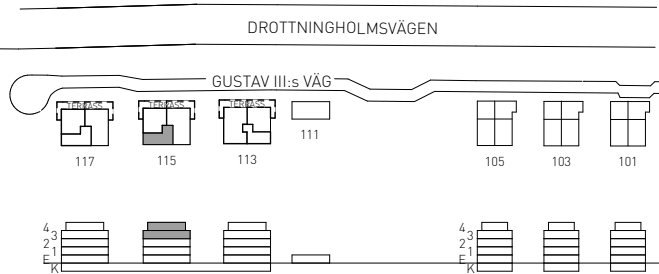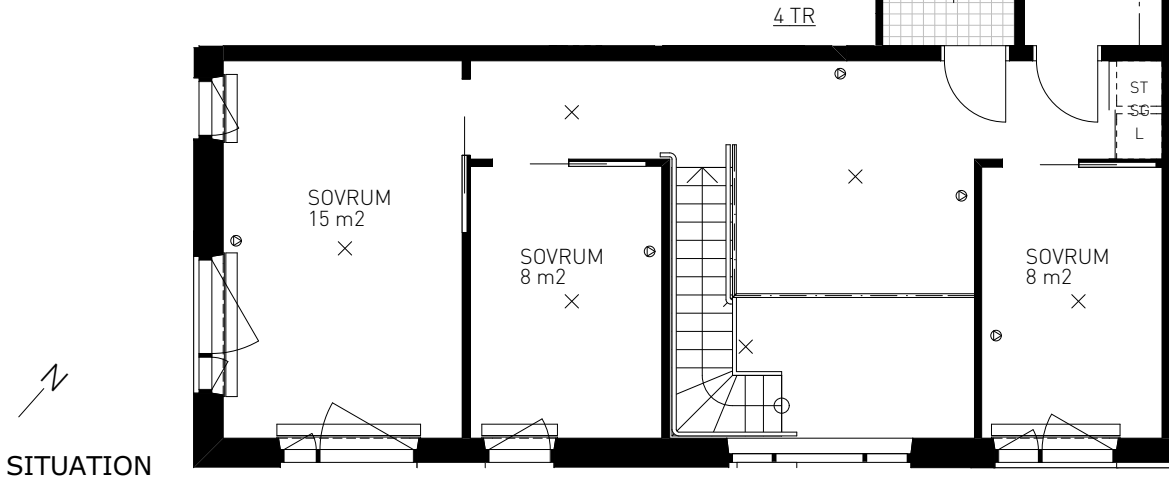

SKALA 1:100

### FÖRKLARINGAR

**G** GARDEROBSKÅP

**L** LINNESKÅP

**ST** STÄDSKÅP

**K/F** KOMB. KYL / FRYS

**K** KYL

**F** FRYS

**SP** SPIS

**DM** FÖRBERETT FÖR DISKMASKIN

**TM** FÖRBERETT FÖR TVÄTTMASKIN

**TT** FÖRBERETT FÖR TORKTUMLARE

**KM** FÖRBERETT FÖR KOMBIMASKIN

**MU** FÖRBERETT FÖR MIKROVÅGSUGN

**SG** SKJUTDÖRRSGARDEROB

**■** NATURSTEN

**■** KLINKER

**×** BELYSNING

**✕** BELYSNING ÖVRIG

**—** HANDDUKSTÖRK

**EL/IT** INFÄLLD EL/IT-CENTRAL

**⊙** MULTIMEDIAUTTAG

**⌈** KAPPHYLLA

**RH** RUMSHÖJD 2550 mm  
OM EJ ANNAT ANGES

**BH** BRÖSTNINGSHÖJD 650 mm  
OM EJ ANNAT ANGES

