



# Kv. SKRÖNAN

BOFAKTABLAD

## Brunnberg & forshed



5 RoK 111 KVM

GUSTAV III:s VÄG 101  
LÄGENHET 016 (1401-1) 4 TR

GUSTAV III:s VÄG 103  
LÄGENHET 033 (1401-2) 4 TR

GUSTAV III:s VÄG 105  
LÄGENHET 050 (1401-3) 4 TR


### SITUATION

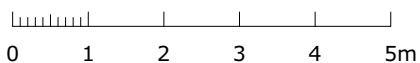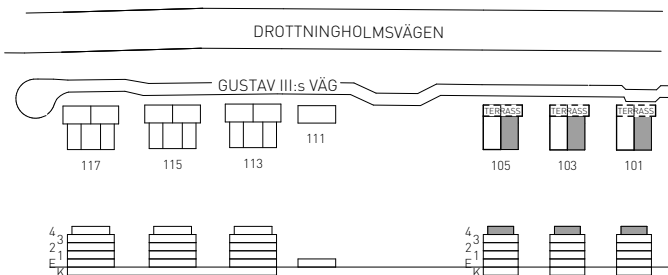

SKALA 1:100

### FÖRKLARINGAR

	GARDEROBSKÅP		SKJUTDÖRRSGARDEROB
	LINNESKÅP		NATURSTEN
	STÄDSKÅP		KLINKER
	KOMB. KYL / FRYS		BELYSNING
	KYL		BELYSNING ÖVRIG
	FRYS		HANDDUKSTORK
	SPIS		INFÄLLD EL/IT-CENTRAL
	FÖRBERETT FÖR DISKMASKIN		MULTIMEDIAUTTAG
	FÖRBERETT FÖR TVÄTTMASKIN		KAPPHYLLA
	FÖRBERETT FÖR TORKUMLARE		RUMSHÖJD 2550 mm OM EJ ANNAT ANGES
	FÖRBERETT FÖR KOMBIMASKIN		BRÖSTNINGSHÖJD 650 mm OM EJ ANNAT ANGES
	FÖRBERETT FÖR MIKROVÅGSUGN		

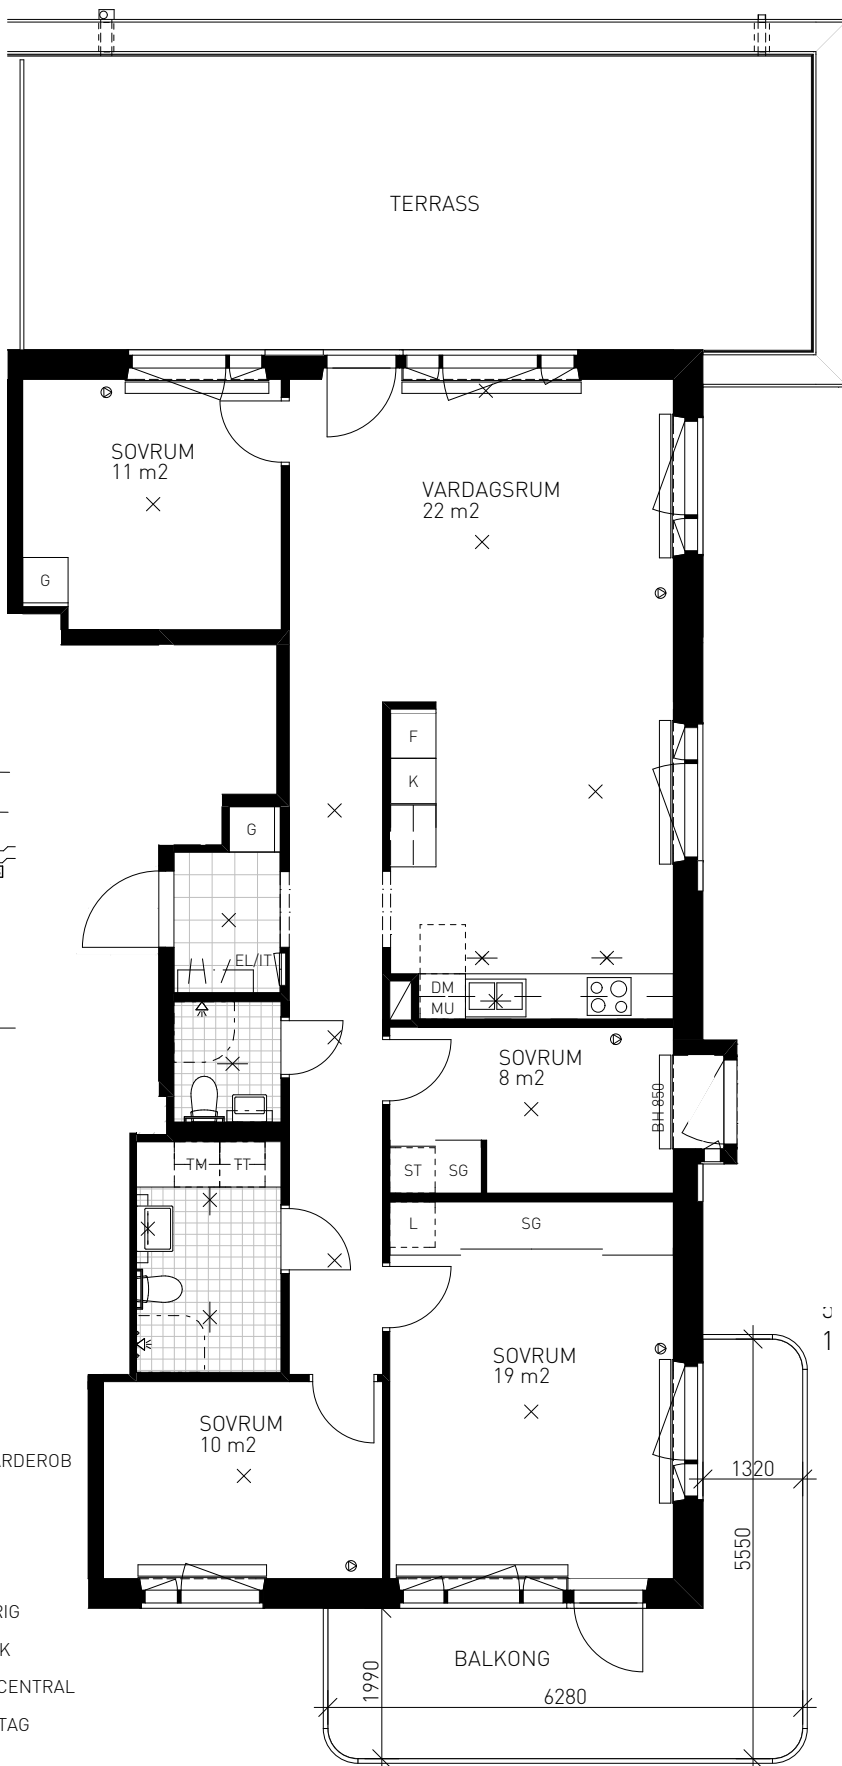




# Kv. SKRÖNAN

BOFAKTABLAD



## Brunnberg & forshed

5 RoK 121 KVM

GUSTAV III:s VÄG 115  
LÄGENHET 093 (1401-5) 4 TR

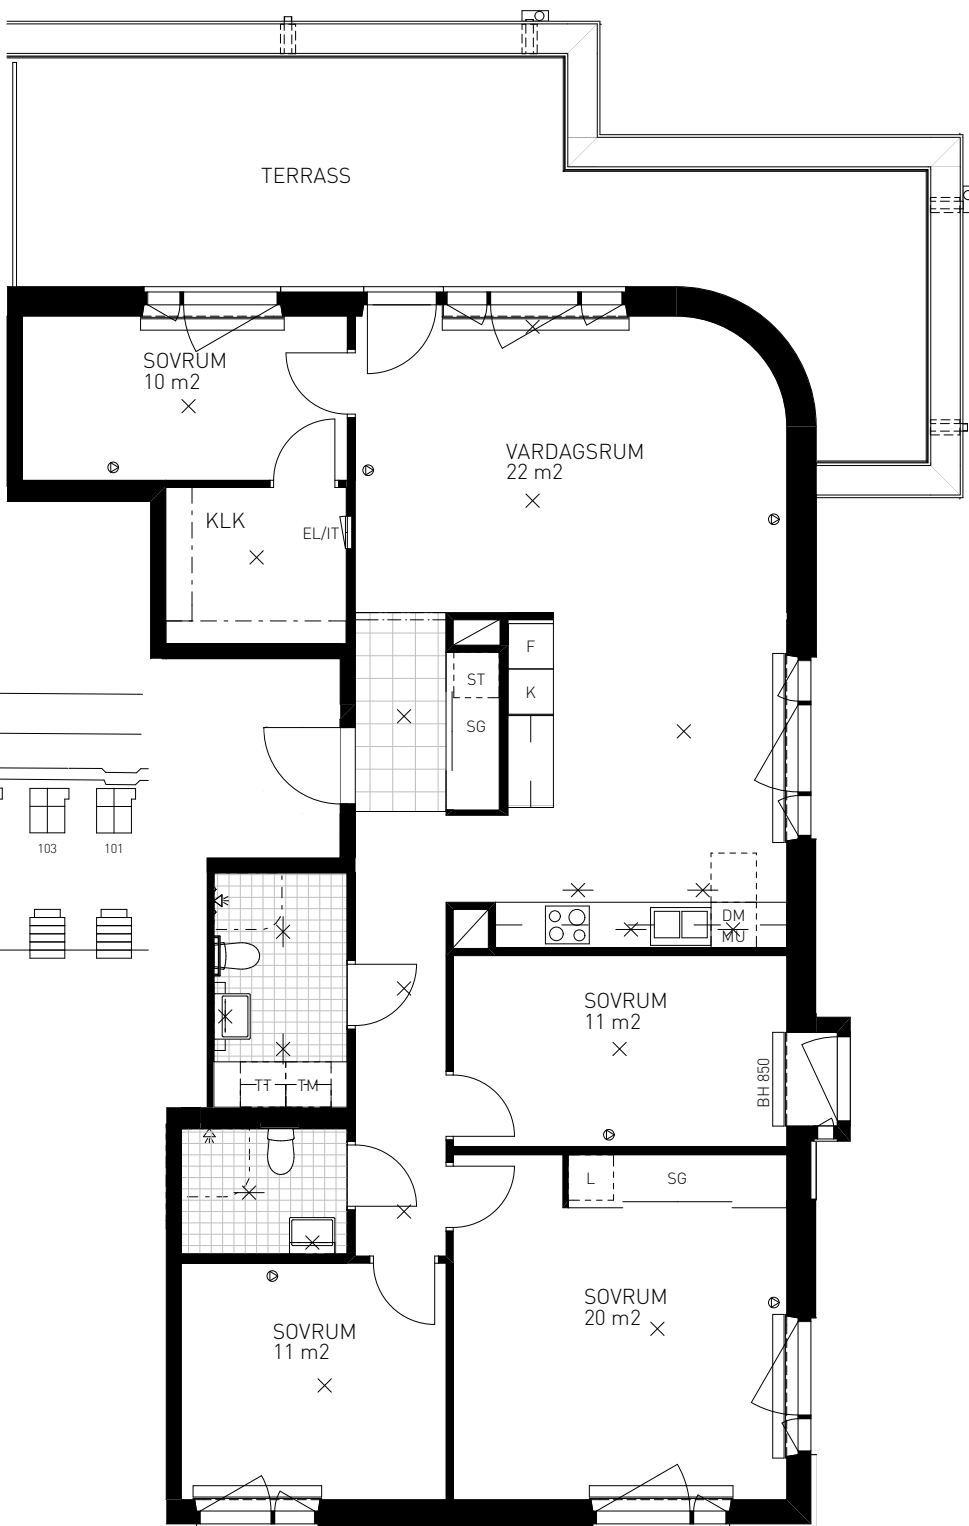

### SITUATION

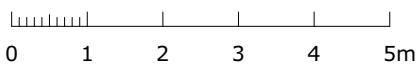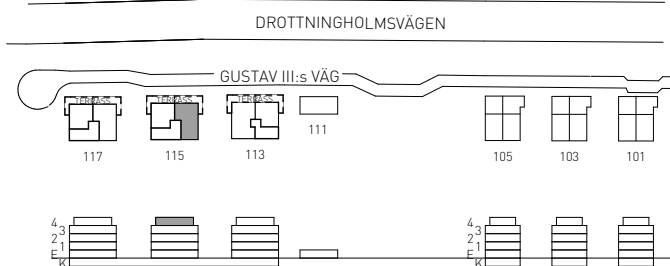

SKALA 1:100

### FÖRKLARINGAR

- G GARDEROBSKÅP
- L LINNESKÅP
- ST STÅDSKÅP
- K/F KOMB. KYL / FRYS
- K KYL
- F FRYS
- SPIS SPIS
- DM FÖRBERETT FÖR DISKMASKIN
- TM FÖRBERETT FÖR TVÄTTMASKIN
- TT FÖRBERETT FÖR TORKTUMLARE
- KM FÖRBERETT FÖR KOMBIMASKIN
- M FÖRBERETT FÖR MIKROVÅGSUGN

- SG SKJUTDÖRRSGARDEROB
- NATURSTEN
- KLINKER
- X BELYSNING

- X BELYSNING ÖVRIG
- HANDDUKSTORK
- EL/IT INFÄLLD EL/IT-CENTRAL
- ⊙ MULTIMEDIAUTTAG

- ⌄ KAPPHYLLA
- RH RUMSHÖJD 2550 mm  
OM EJ ANNAT ANGES
- BH BRÖSTNINGSHÖJD 650 mm  
OM EJ ANNAT ANGES




# Kv. SKRÖNAN

BOFAKTABLAD



## Brunnberg & forshed

5 RoK 121 KVM

GUSTAV III:s VÄG 117  
LÄGENHET 112 (1401-6) 4 TR

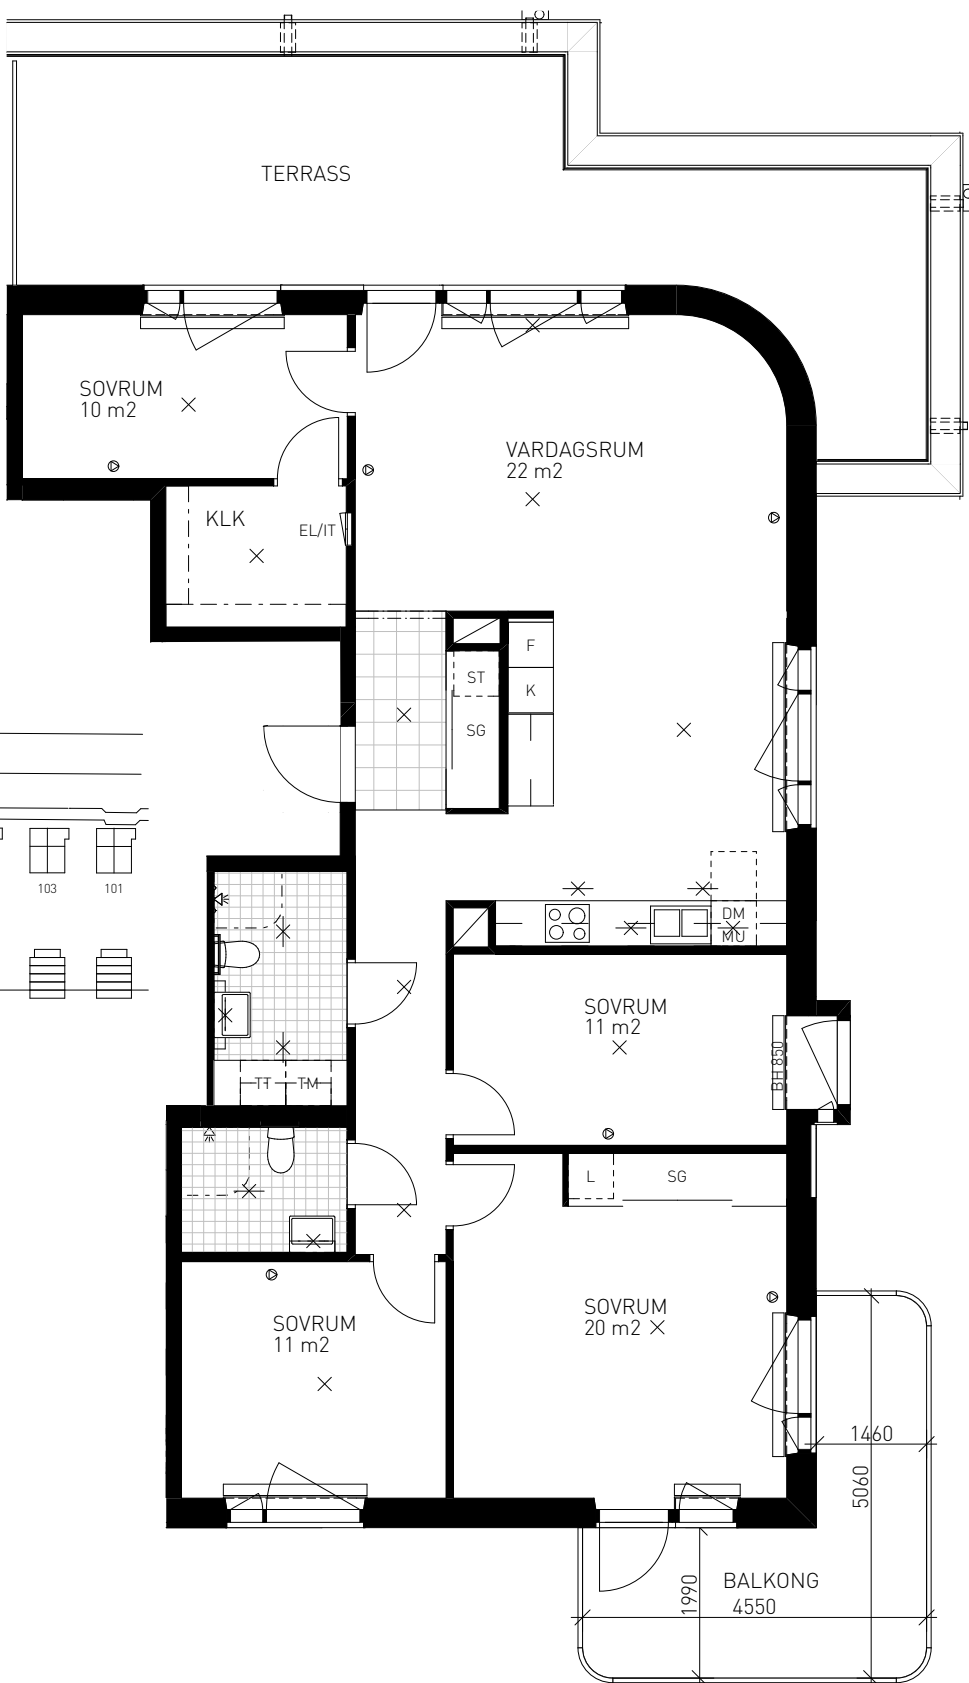

### SITUATION

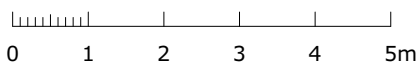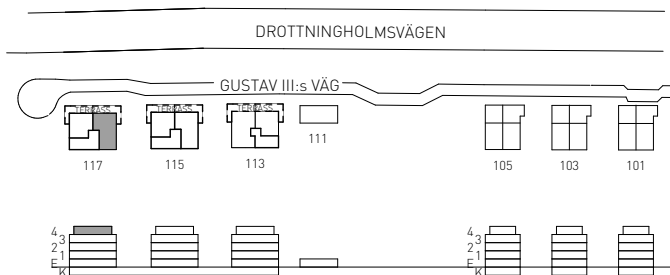

SKALA 1:100

### FÖRKLARINGAR

- GARDEROBSKÅP
- LINNESKÅP
- STÄDSKÅP
- KOMB. KYL / FRYS
- KYL
- FRYS
- SPIS
- FÖRBERETT FÖR DISKMASKIN
- FÖRBERETT FÖR TVÄTTMASKIN
- FÖRBERETT FÖR TORKUMLARE
- FÖRBERETT FÖR KOMBIMASKIN
- FÖRBERETT FÖR MIKROVÅGSUGN

- SKJUTDÖRRSGARDEROB
- NATURSTEN
- KLINKER
- BELYSNING
- INFÄLLD EL/IT-CENTRAL
- MULTIMEDIAUTTAG
- BELYSNING ÖVRIG
- HANDDUKSTORK

- KAPPHYLLA
- RUMSHÖJD 2550 mm  
OM EJ ANNAT ANGES
- BRÖSTNINGSHÖJD 650 mm  
OM EJ ANNAT ANGES