



Kv. SKRÖNAN

BOFAKTABLAD



Brunnberg & forshed

6 RoK 132 KVM

GUSTAV III:s VÄG 113
LÄGENHET 073 (1403) 4 TR



SITUATION

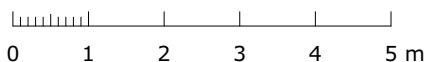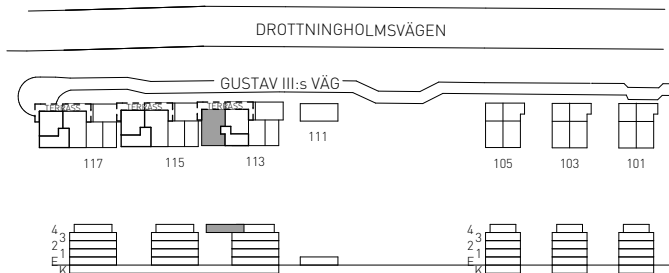

SKALA 1:100

FÖRKLARINGAR

GENERELLT:

DET ÄR EJ TILLÅTET ATT BORRA I VÅTRUM OCH FASAD.
DUSCHBLANDARENS PLACERING: 900 mm ÖVER GOLV.
DUSCHPLATSEN ÄR UTRUSTAD MED DRAPERISKENA.

G GARDEROBSKÅP

L LINNESKÅP

ST STÄDSKÅP

K/F KOMB. KYL / FRYS

K KYL

F FRYS

SP SPIS

DM FÖRBERETT FÖR DISKMASKIN
60 cm

TM FÖRBERETT FÖR TVÄTTMASKIN

TT FÖRBERETT FÖR TORKTUMLARE

KM FÖRBERETT FÖR KOMBIMASKIN

MU FÖRBERETT FÖR MIKROVÅGSUGN

SG SKJUTDÖRRSGARDEROB

NATURSTEN

KLINKER

X1. UTTAG FÖR BELYSNING

X2. FASTMONTERAD BELYSNING

TV
VÄGGFÖRSTÄRKNING FÖR VÄGGTV

HANDDUKSTORK


EL/IT INFÄLLD EL/IT-CENTRAL

MULTIMEDIAUTTAG

#H KAPPHYLLA

RH RUMSHÖJD 2550 mm
OM EJ ANNAT ANGES

BH BRÖSTNINGSHÖJD 650 mm
OM EJ ANNAT ANGES

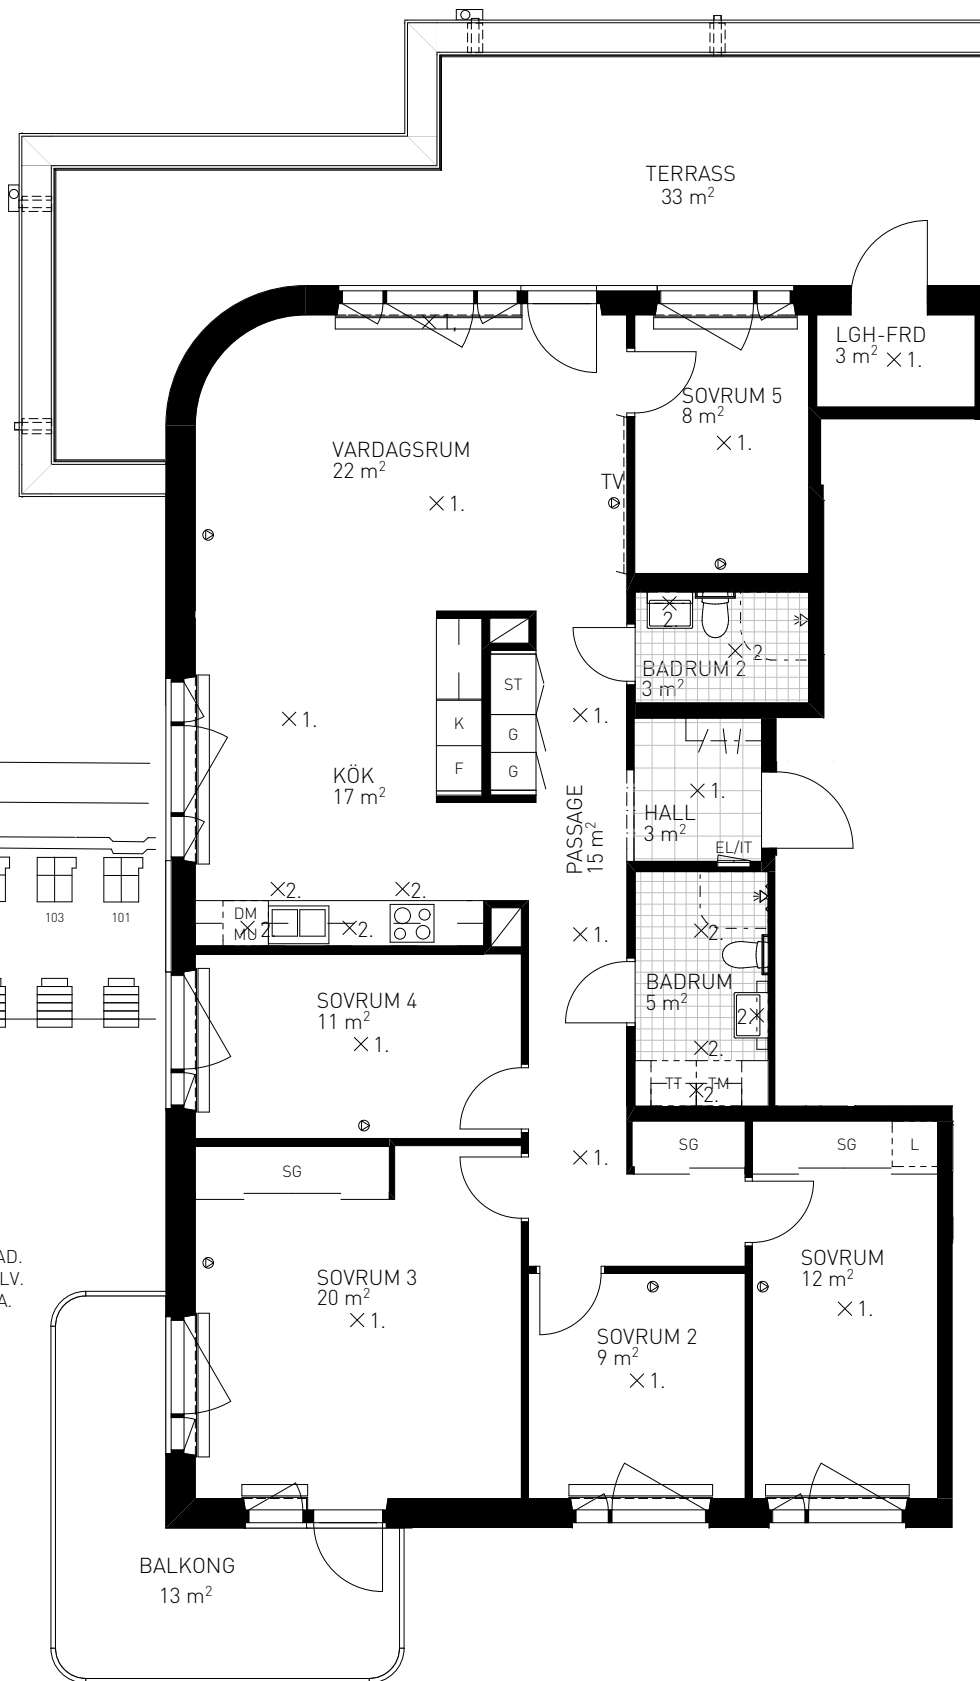

MED RESERVATION FÖR EVENTUELLA ÄNDRINGAR OCH TRYCKFEL