




# Kv. SKRÖNAN

BOFAKTABLAD



## Brunnberg & forshed

6 RoK 132 KVM

GUSTAV III:s VÄG 113  
LÄGENHET 073 (1403-4) 4 TR

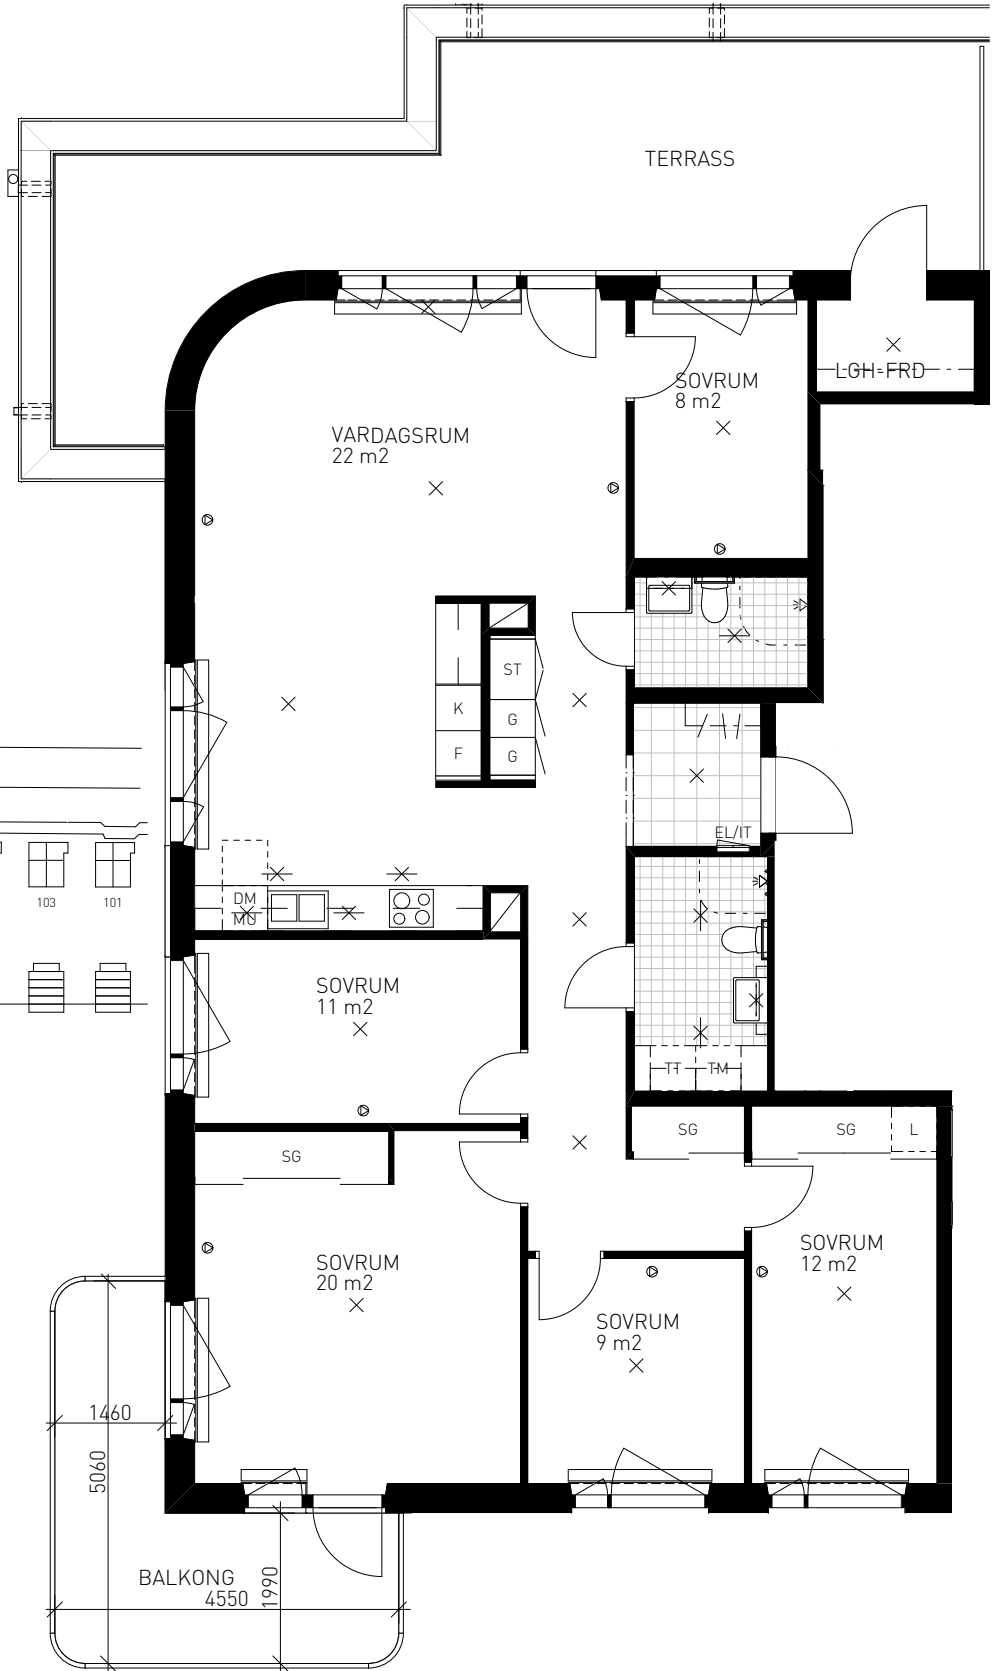

### SITUATION

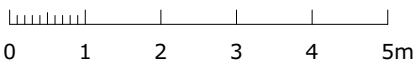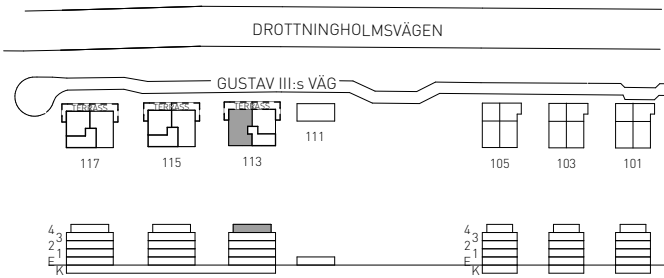

SKALA 1:100

### FÖRKLARINGAR

- G GARDEROBSKÅP
- L LINNESKÅP
- ST STÄDSKÅP
- K/F KOMB. KYL / FRYS
- K KYL
- F FRYS
- SPIS SPIS
- DM FÖRBERETT FÖR DISKMASKIN
- TM FÖRBERETT FÖR TVÄTTMASKIN
- TT FÖRBERETT FÖR TORKTUMLARE
- KM FÖRBERETT FÖR KOMBIMASKIN
- M FÖRBERETT FÖR MIKROVÅGSUGN

- SG SKJUTDÖRRSGARDEROB
- NATURSTEN
- KLINKER
- × BELYSNING

- × BELYSNING ÖVRIG
- HANDDUKSTORK
- EL/IT INFÄLLD EL/IT-CENTRAL
- MULTIMEDIAUTTAG

- H KAPPHYLLA
- RH RUMSHÖJD 2550 mm  
OM EJ ANNAT ANGES
- BH BRÖSTNINGSHÖJD 650 mm  
OM EJ ANNAT ANGES