



Kv KRONOGÅRDEN, URSVIK

2 RUM & KÖK, 39 m²

URSVIKS ALLÉ 8

LÄGENHET 79, 1 TR

LÄGENHET 83, 2 TR



LÄGENHET 87, 3 TR

KRONOGÅRDSVÄGEN 6

LÄGENHET 105, 1 TR

LÄGENHET 109, 2 TR



LÄGENHET 113, 3 TR

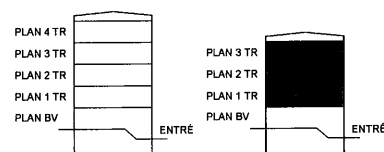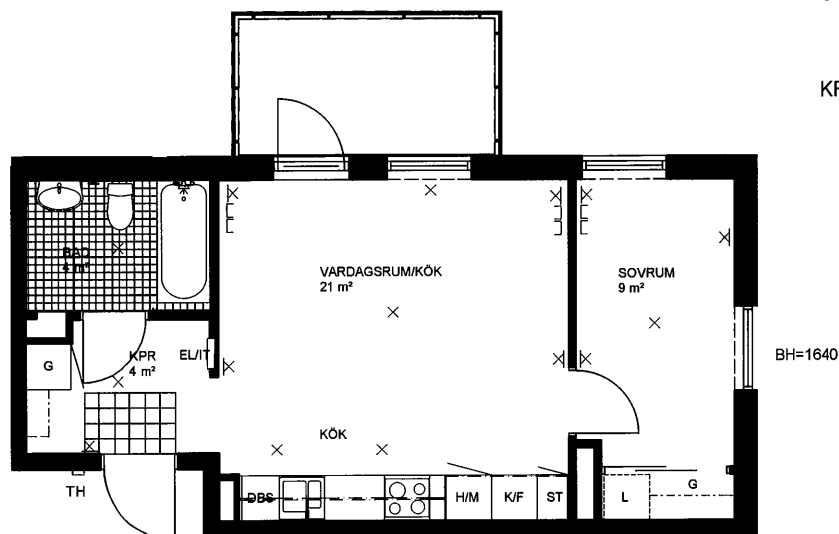

FÖRKLARINGAR

- G GARDEROB
- G SKJUTDÖRRGARDEROB
- H/M HÖGSKÅP/MICRO
- L LINNESKÅP
- ST STÄDSKÅP
- K/F KOMB. KYL/FRYS
- K KYL
- F FRYS
- SPIS SPIS
- DBS FÖRBERETT FÖR DISKMASKIN
- TM FÖRBERETT FÖR TVÄTTMAKIN
- TT FÖRBERETT FÖR TORKTUMLARE
- TP FÖRBERETT FÖR TVÄTTPELARE

- KLINKER KLINKER
- KAPPHYLLA EL INREDNING KLK OCH SKJUTDÖRRSGARDEROB KAPPHYLLA EL INREDNING KLK OCH SKJUTDÖRRSGARDEROB
- EL/IT ELCENTRAL / IT-SKÅP
- DATA / MULTIMEDIAUTTAG DATA / MULTIMEDIAUTTAG
- X TAKUTTAG
- X VÄGGUTTAG
- TH TIDNINGSHÅLLARE
- BRÖSTNINGSHÖJD 740mm OM EJ ANNAT ANGES
- RUMSHÖJD = 2,5m

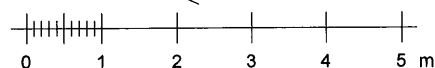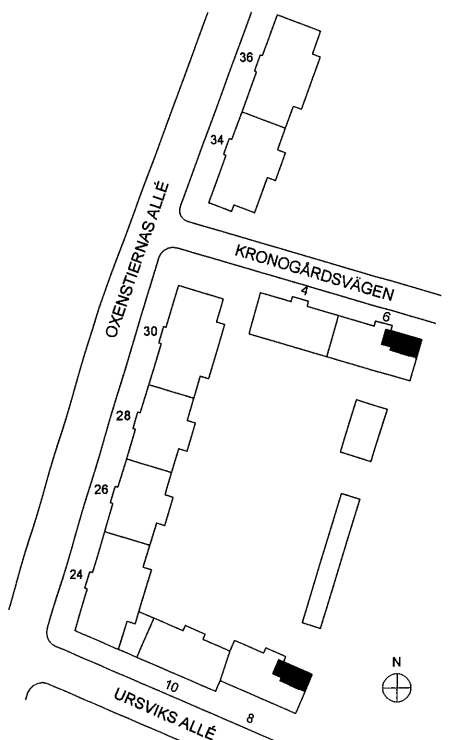

SKALA 1:100