







Kv KRONOGÅRDEN, URSVIK

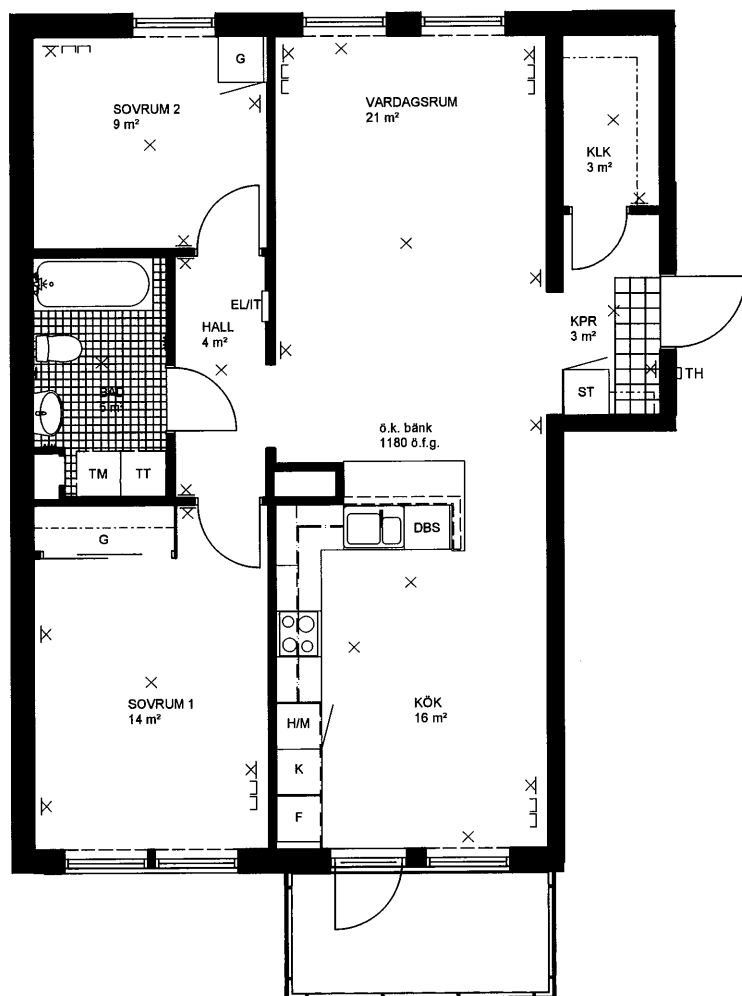

3 RUM & KÖK, 80 m²

URSVIKS ALLÉ 10	LÄGENHET	70, 1 TR
	LÄGENHET	73, 2 TR
	LÄGENHET	76, 3 TR
URSVIKS ALLÉ 8	LÄGENHET	82, 1 TR
	LÄGENHET	86, 2 TR
	LÄGENHET	90, 3 TR
KRONOGÅRDSVÄGEN 4	LÄGENHET	96, 1 TR
	LÄGENHET	99, 2 TR
	LÄGENHET	102, 3 TR
KRONOGÅRDSVÄGEN 6	LÄGENHET	108, 1 TR
	LÄGENHET	112, 2 TR
	LÄGENHET	116, 3 TR

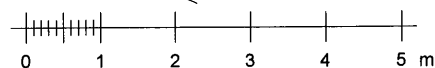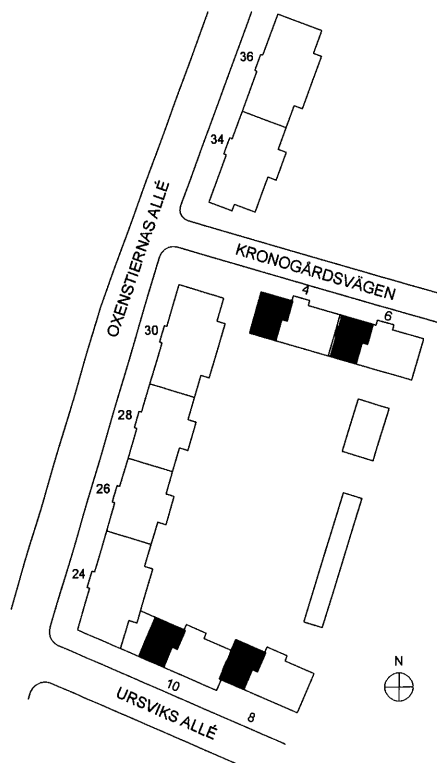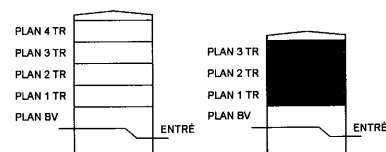

SKALA 1:100

FÖRKLARINGAR

	GARDEROB
	SKJUTDÖRRGARDEROB
	HÖGSKÅP/MICRO
	LINNESKÅP
	STÄDSKÅP
	KOMB. KYL/FRYS
	KYL
	FRYS
	SPIS
	FÖRBERETT FÖR DISKMASKIN
	FÖRBERETT FÖR TVÄTTMAKIN
	FÖRBERETT FÖR TORKTUMLARE
	FÖRBERETT FÖR TVÄTTPELARE

	KLINKER
	KAPPHYLLA EL. INREDNING KLK OCH SKJUTDÖRRSGARDEROB
	ELCENTRAL / IT-SKÅP
	DATA / MULTIMEDIAUTTAG
	TAKUTTAG
	VÄGGUTTAG
	TIDNINGSHÅLLARE
	BRÖSTNINGSHÖJD 740mm OM EJ ANNAT ANGES
	RUMSHÖJD = 2,5m