


Köket i denna lägenhet är förberett för installation av diskmaskin.

4 rum och kök
110 m²

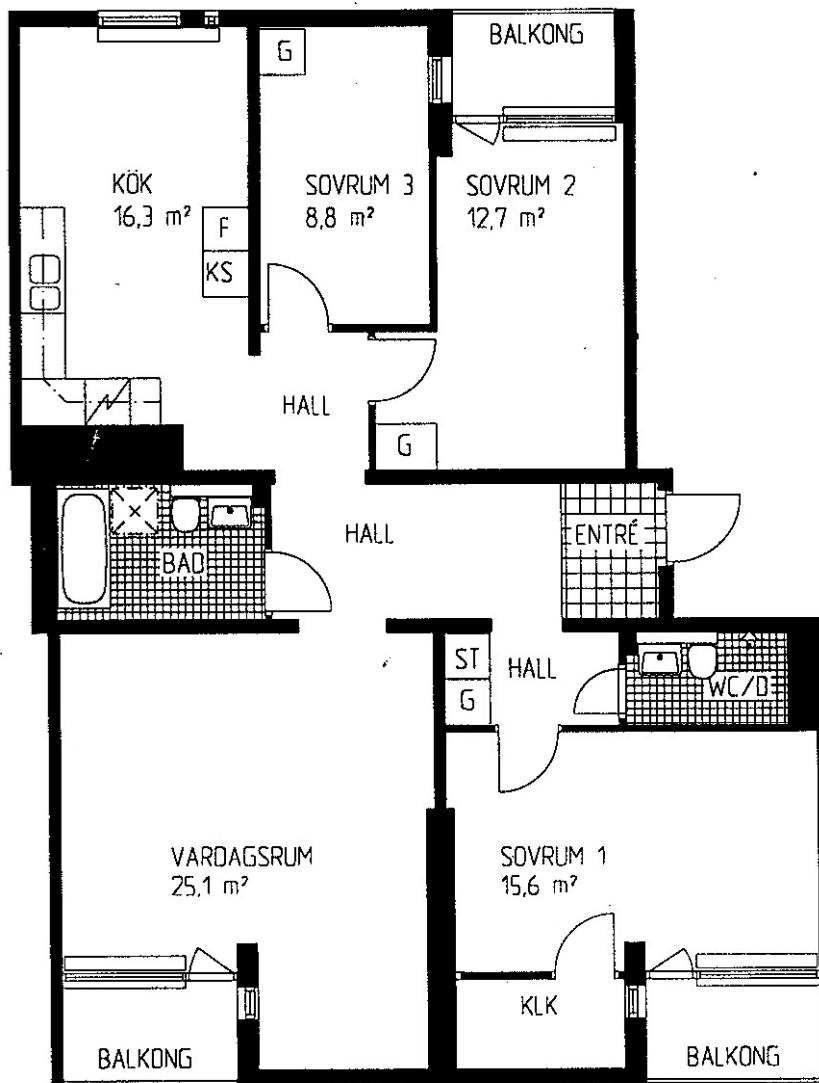

Våning Lgh-nr

våning 1 - 062

våning 2 - 066

våning 3 - 070

våning 4 - 074

våning 5 - 078

våning 6 - 082

våning 7 - 086

våning 8 - 090

våning 9 - 094

våning 10 - 098


våning 11 - 102

våning 12 - 106


våning 13 - 110

våning 14 - 114

våning 15 - 118

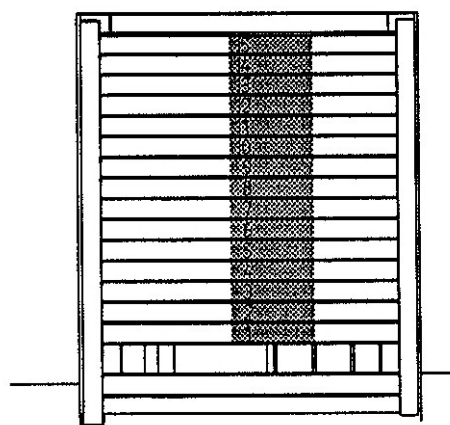

SEKTION

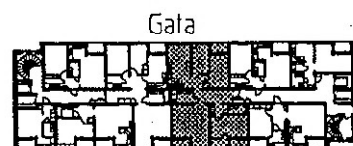

PLAN

SKALA 1:100

METER



G	GARDEROB
L	LINNESKÅP
ST	STADSKÅP
KLK	KLÄDKAMMARE
KF	KYL- OCH FRYS
KS	KYL- OCH SVAL
F	FRYS
SPIS	SPIS
×	PLATS FÖR TVÄTTMASKIN

