



- [KPH] KAPPHYLLA
- [G] GARDEROB
- [L] LINNESKÅP
- [H] HÖGSKÅP
- [ST] STÄDSKÅP
- [K] KYLSKÅP
- [F] FRYSSKÅP
- [] KYL/FRYSSKÅP
- [X] SPIS
- [] PLATS FÖR DISKMASKIN
- [] PLATS FÖR TVÄTTMASKIN
- SKJUTDÖRR
- KLK KLÄDKAMMARE
- FRD FÖRRÅD
- D DUSCH

KVARTERET DOVRE
LÄGENHET NR 35
38
41
44

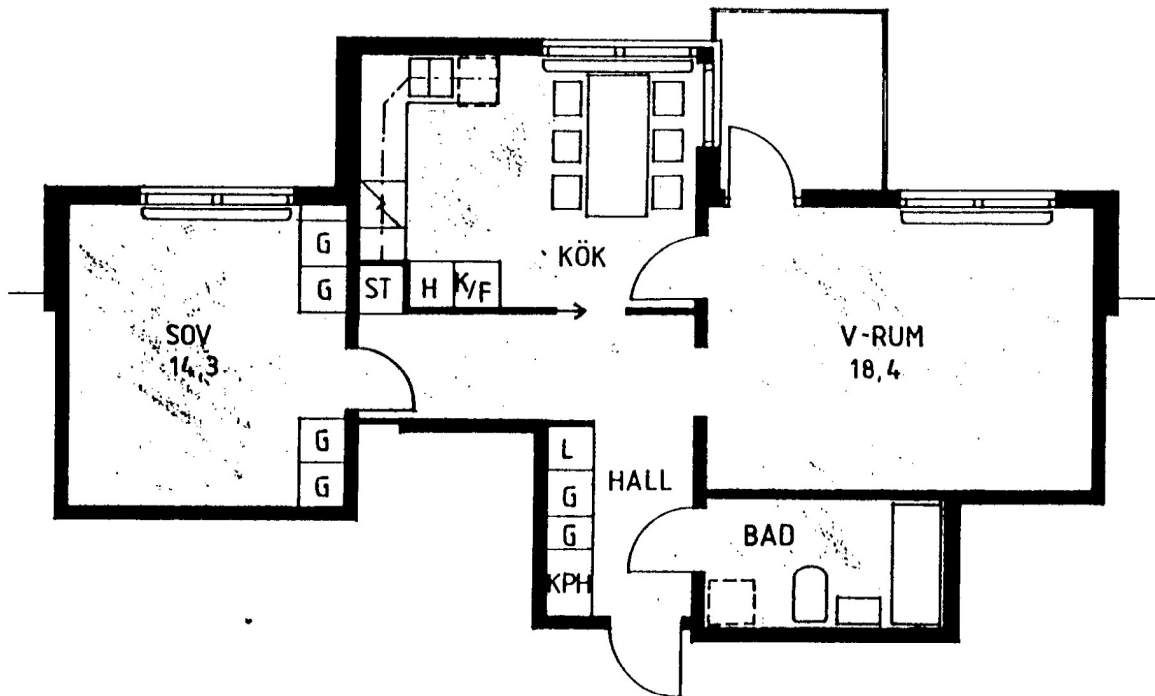

2 RUM OCH KÖK
BRUKSAREA 64,9 m²

SKALA 1:100 1 CM = 1 M

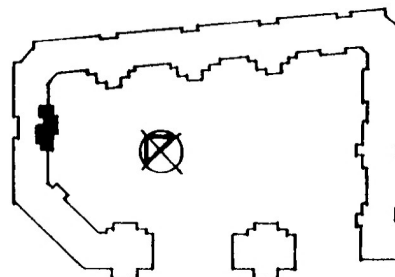

480/408