


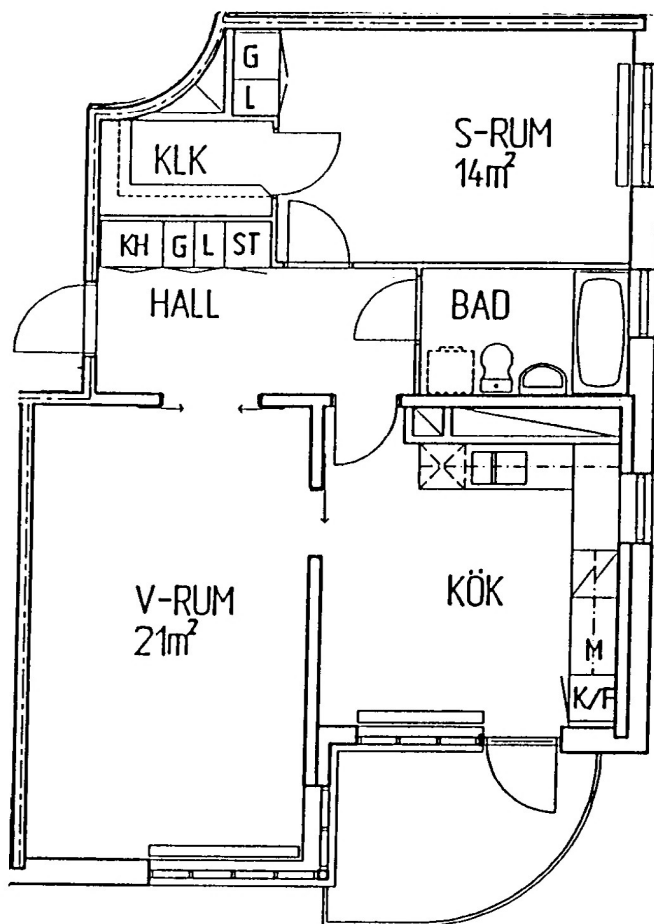

051	085
054	088
057	091
060	094
066	101
069	104
072	107
075	110
078	



Golvalt.

Färg på köksluckor,
vit


Tapetval

Hall n	
Hall ö	
Vardagsrum	
Sovrum 1	
Sovrum 2	
Sovrum 3	
Sovrum 4	
Sovrum 5	

KH	kapphylla
G	garderob
L	linneskåp
ST	städskåp
KLK	klädkammare
K	kylskåp
F	frys
WC/D	wc och dusch
M	plats för microvågsugn
X	plats för diskmaskin
□	plats för tvättmaskin

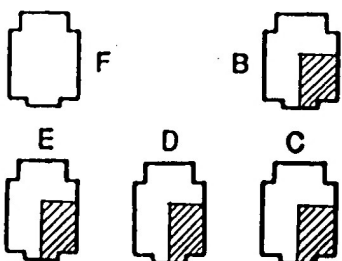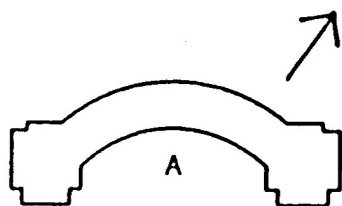

Skala 1:100

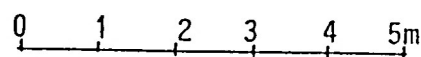

Kv Brunbäret

2 RK
69m²

520/186