


KVARTERET DOVRE


LÄGENHET NR 61
64
67
70
80
83
86
89
98
101
104
107

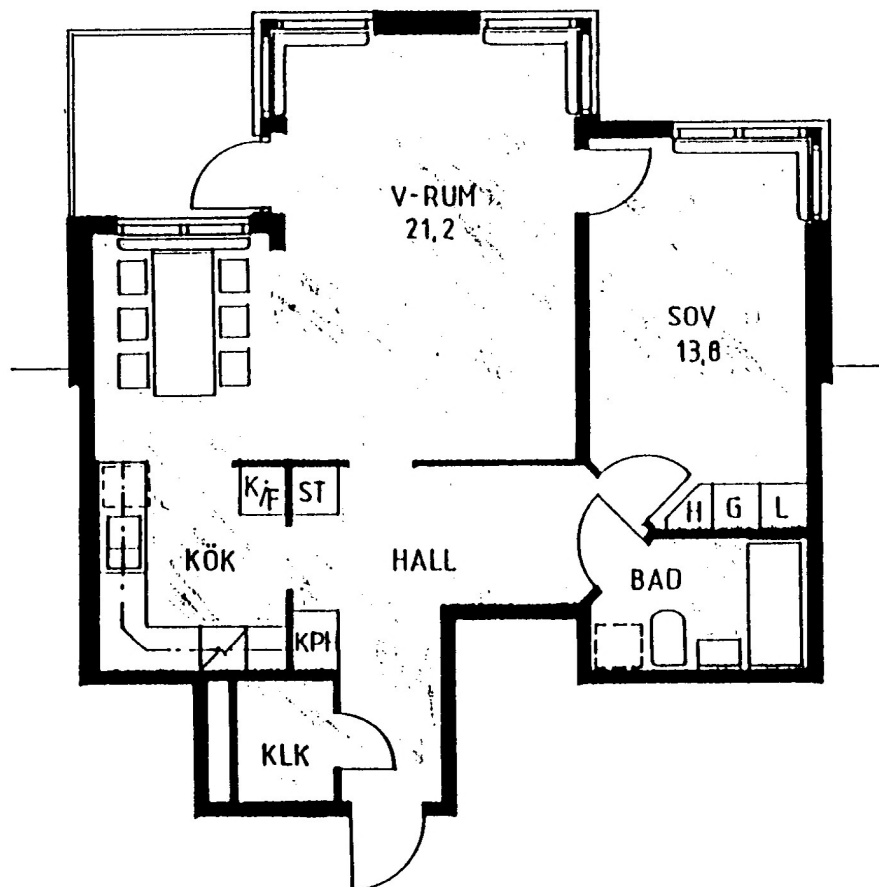

- [KPH] KAPPHYLLA
- [G] GARDEROB
- [L] LINNESKÅP
- [H] HÖGSKÅP
- [ST] STÄDSKÅP
- [K] KYLSKÅP
- [F] FRYSSKÅP
- [] KYL/FRYSSKÅP
- [] SPIS
- [] PLATS FÖR DISKMASKIN
- [] PLATS FÖR TVÄTTMASKIN
- SKJUTDÖRR
- KLK KLÄDKAMMARE
- FRD FÖRRÅD
- O DUSCH

2 RUM OCH KÖK
BRUKSAREA 68,4 m²

SKALA 1:100 1 CM = 1M

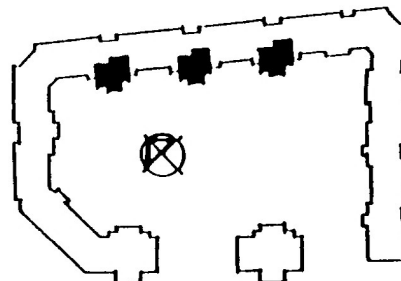

480/410