



2B

LÄGENHET NUMMER 25  
29  
33  
36

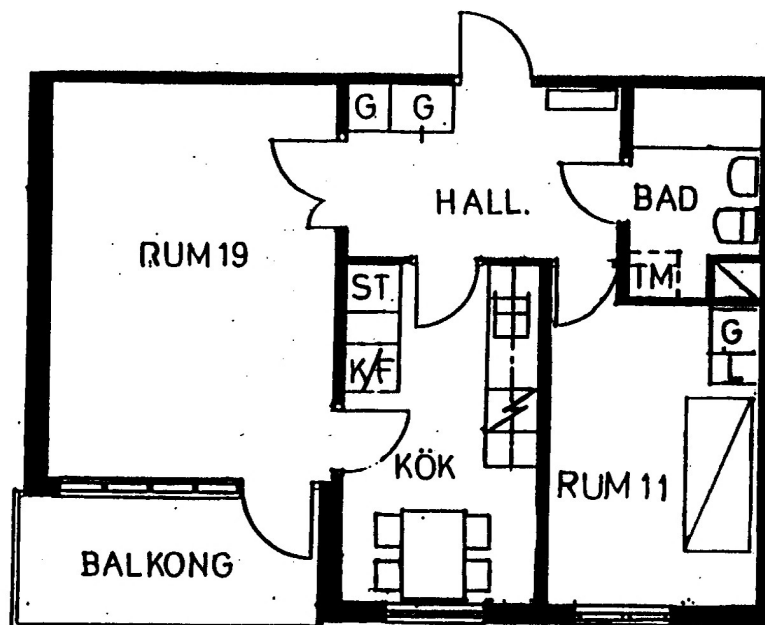

|     |                          |
|-----|--------------------------|
| KPR | KAPPRUM                  |
| KLK | KLÖKAMMARE               |
| G   | GARDEROB                 |
| L   | LINNESKÅP                |
| ST  | STÖDSKÅP                 |
| KF  | KYL/FRYSSKÅP             |
| TM  | PLATS FÖR<br>TVÄTTMASKIN |
| DM  | PLATS FÖR<br>DISKMASKIN  |

SKALA 1:100 1 CM = 1 M

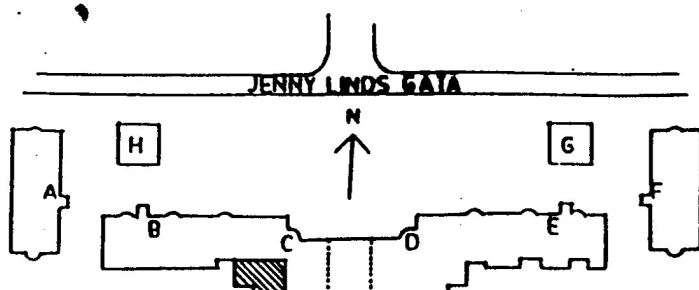

KVARTERET KRAGHANDSKEN

2 RUM OCH KÖK

BRUKSAREA 56m<sup>2</sup>

2B

500/125