



NYA LILLSJÖNÄS

DEL AV LILLSJÖNÄS 4 M M

Nyréns Arkitektkontor

Nackagatan 4
Box 4709
116 92 Stockholm


Tel 08 698 43 00
Fax 08 20 29 81
www.nyrens.se

2 ROK 47 KVM

476-1-003 PLAN 1

476-1-007 PLAN 2

476-1-011 PLAN 3

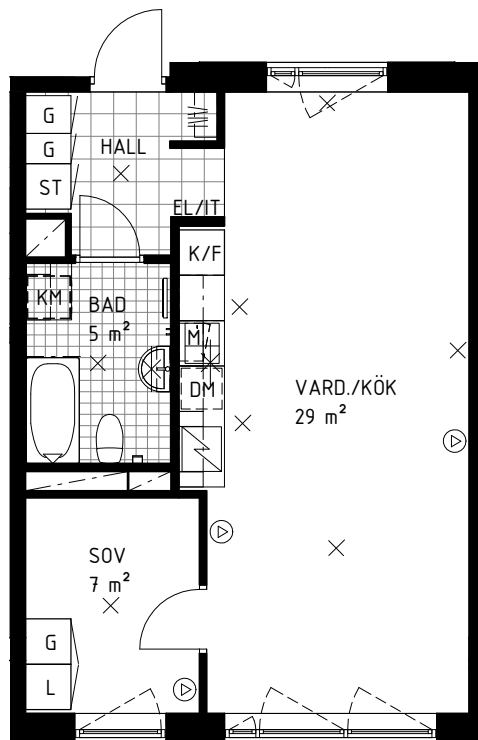

	KYL		MULTIMEDIAUTTAG
	FRYS		BELYSNING TAK
	KYL OCH FRYS		BELYSNING ÖVRIG
	SPIS		KAPPHYLLA
	FÖRBERETT FÖR DISKMASKIN		KLÄDKAMMARE
	FÖRBERETT FÖR MICROVÅGSUGN		INFÄLLD EL/IT-CENTRAL
	GARDEROB		HANDDUKSTORK
	STÄDSKÅP		NATURSTEN
	LINNESKÅP		KLINKER
	FÖRBERETT FÖR TVÄTTMASKIN		RUMSHÖJD 2,58 M OM INGET ANNAT ANGES
	FÖRBERETT FÖR TORKTUMLARE		BRÖSTNINGSHÖJD 700 MM OM INGET ANNAT ANGES
	FÖRBERETT FÖR KOMBIMASKIN		

SKALA 1:100

