



NYA LILLSJÖNÄS

DEL AV LILLSJÖNÄS 4 M M


Nyréns Arkitektkontor

Nackagatan 4
Box 4709
116 92 Stockholm

Tel 08 698 43 00
Fax 08 20 29 81
www.nyrens.se

2 ROK 58 KVM

476-1-015 PLAN 4

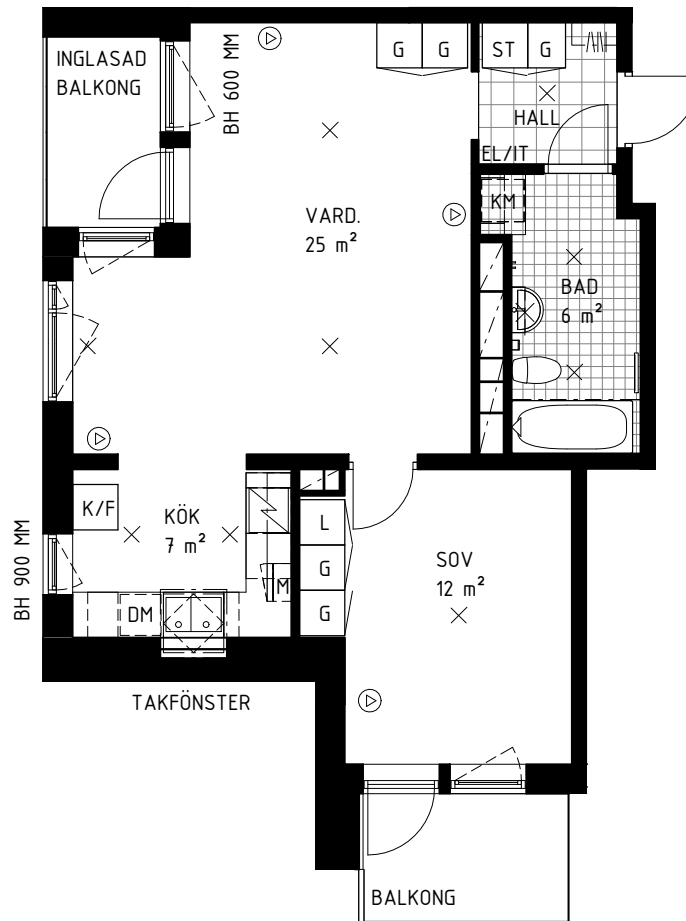

- | | | | |
|-------------|----------------------------|--------------|--|
| K | KYL | Ⓜ | MULTIMEDIAUTTAG |
| F | FRYS | × | BELYSNING TAK |
| K/F | KYL OCH FRYS | ⌘ | BELYSNING ÖVRIG |
| SPIS | SPIS | ⌘ | KAPPHYLLA |
| DM | FÖRBERETT FÖR DISKMASKIN | KLK | KLÄDKAMMARE |
| M | FÖRBERETT FÖR MICROVÅGSUGN | EL/IT | INFÄLLD EL/IT-CENTRAL |
| G | GARDEROB | — | HANDDUKSTORK |
| ST | STÄDSKÅP | ⌘ | NATURSTEN |
| L | LINNESKÅP | ⌘ | KLINKER |
| TM | FÖRBERETT FÖR TVÄTTMASKIN | (RH) | RUMSHÖJD 2,58 M OM INGET ANNAT ANGES |
| TT | FÖRBERETT FÖR TORKTUMLARE | (BH) | BRÖSTNINGSHÖJD 700 MM OM INGET ANNAT ANGES |
| KM | FÖRBERETT FÖR KOMBIMASKIN | | |

SKALA 1:100

