



NYA LILLSJÖNÄS

DEL AV LILLSJÖNÄS 4 M M


Nyréns Arkitektkontor

Nackagatan 4
Box 4709
116 92 Stockholm

Tel 08 698 43 00
Fax 08 20 29 81
www.nyrens.se

3 ROK 77 KVM

476-1-022 PLAN BV

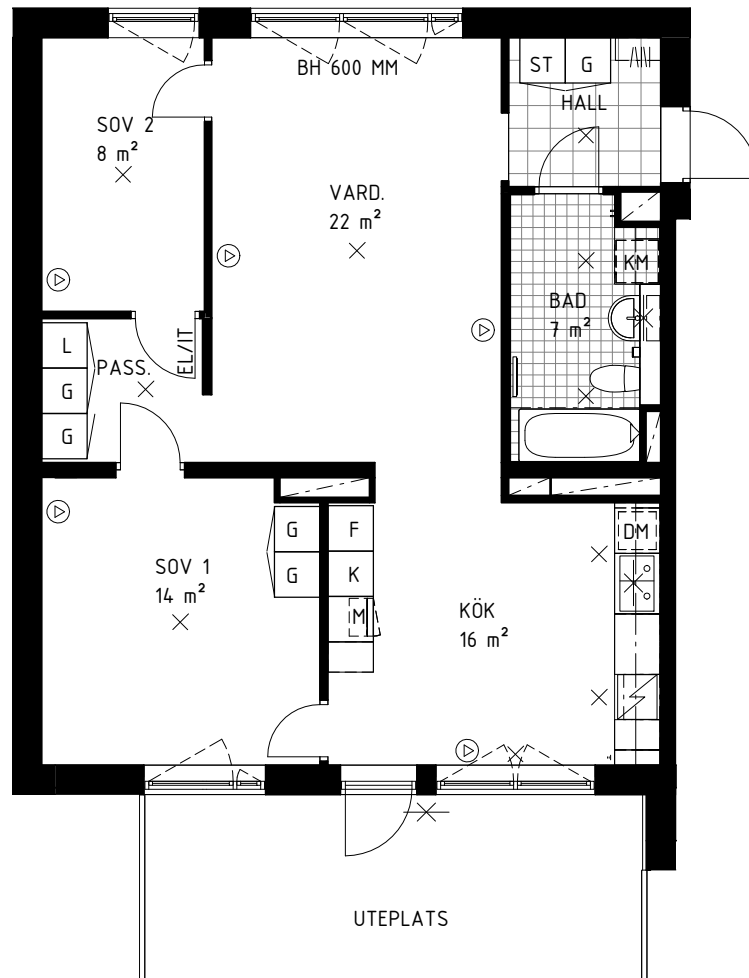

K

KYL

F

FRYS

K/F

KYL OCH FRYS

SPIS

SPIS

DM

FÖRBERETT FÖR DISKMASKIN

M

FÖRBERETT FÖR MICROVÅGSUGN

G

GARDEROB

ST

STÄDSKÅP

L

LINNESKÅP

TM

FÖRBERETT FÖR TVÄTTMASKIN

TT

FÖRBERETT FÖR TORKTUMLARE

KM

FÖRBERETT FÖR KOMBIMASKIN

D MULTIMEDIAUTTAG

X BELYSNING TAK

— BELYSNING ÖVRIG

— KAPPHYLLA

KLK KLÄDKAMMARE

EL/IT INFÄLLD EL/IT-CENTRAL

— HANDDUKSTORK

— NATURSTEN

— KLINKER

(RH) RUMSHÖJD 2,58 M OM INGET ANNAT ANGES

(BH) BRÖSTNINGSHÖJD 700 MM
OM INGET ANNAT ANGES

SKALA 1:100

