



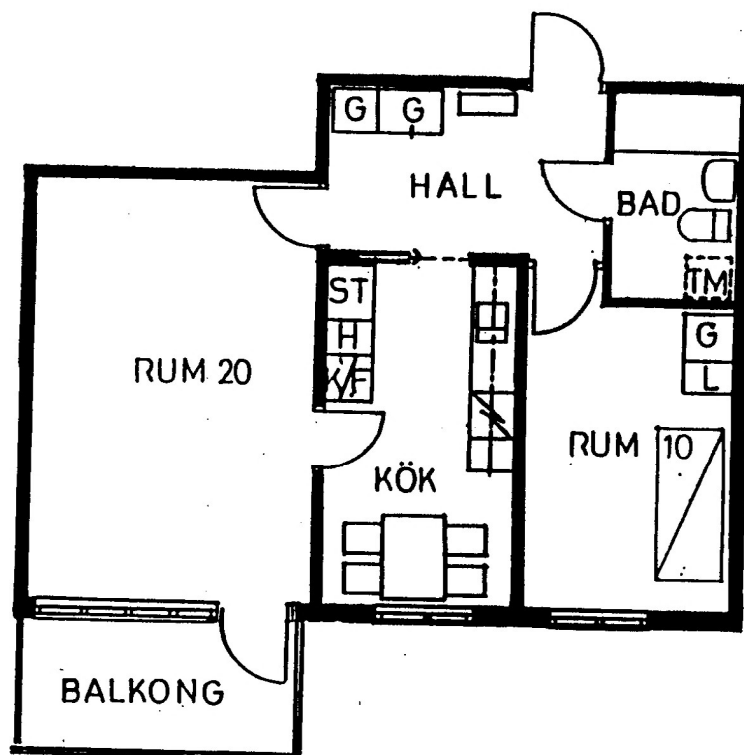

KPR	KAPPRUM
KLK	KLÄDKAMMARE
G	GARDEROB
L	LINNESKÅP
ST	STÄDSKÅP
KF	KYL/FRYSSKÅP
TH	PLATS FÖR TVÄTTMASKIN
DM	PLATS FÖR DISKHASKIN

SKALA 1:100 1 CM = 1 M

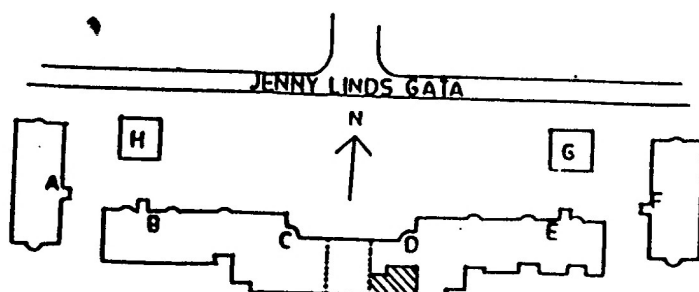

KVARTERET KRAGHANDSKEN

2 RUM OCH KÖK

BRUKSAREA 56 m²