


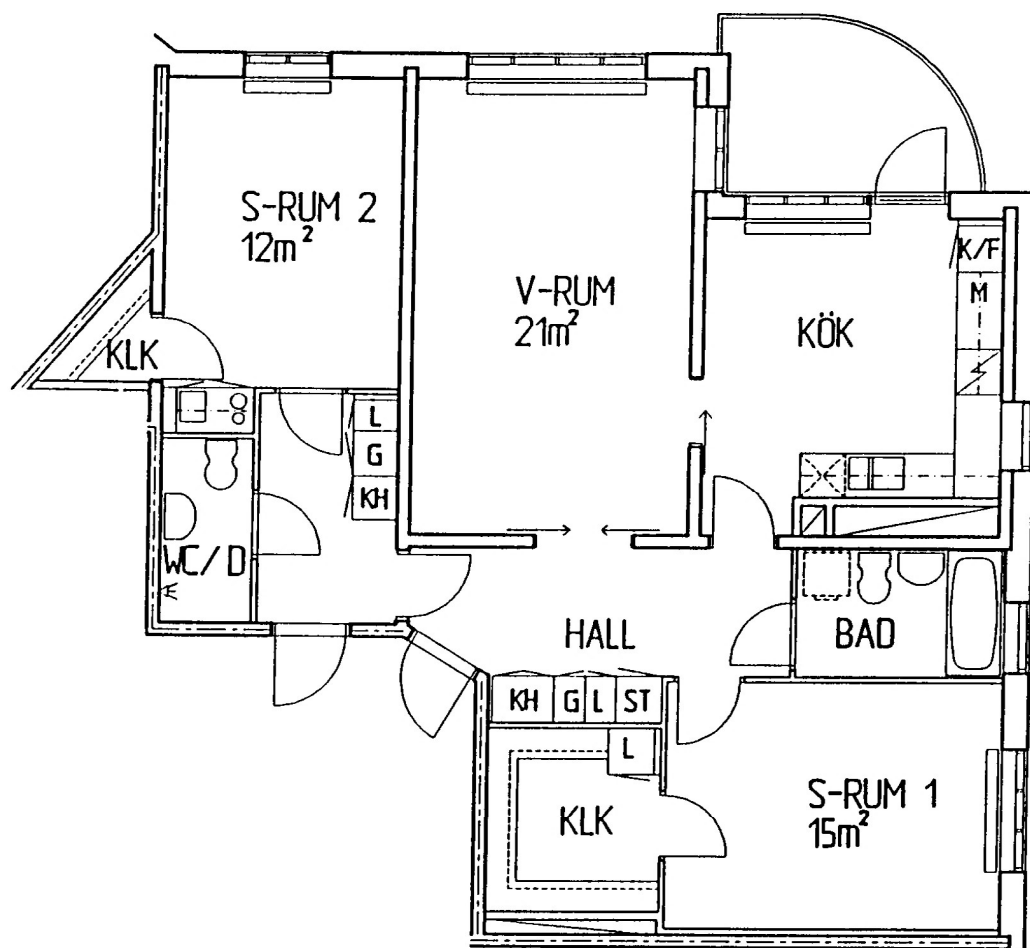

- 042
- 037
- 032
- 029
- 025



Golvalt.

Färg på köksluckor,
vit


Tapetval

- Hall n
- Hall ö
- Vardagsrum
- Sovrum 1
- Sovrum 2
- Sovrum 3
- Sovrum 4
- Sovrum 5

- KH kapphylla
- G garderob
- L linneskåp
- ST städsåp
- KLK klädkammare
- K kylskåp
- F frys
- WC/D wc och dusch
- M plats för microvågsugn
- X plats för diskmaskin
- plats för tvättmaskin

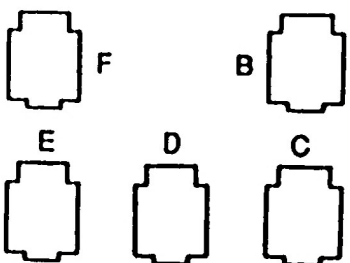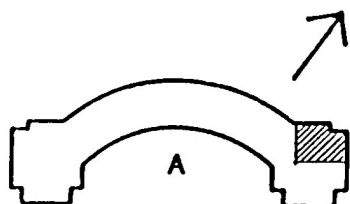

Skala 1:100

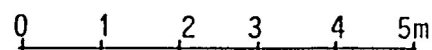

Kv Brunbäret

3 RK
95 m²
2 m² FRD

520/289