


LÄGENHET NUMMER

60
57
53
49
45

420/145

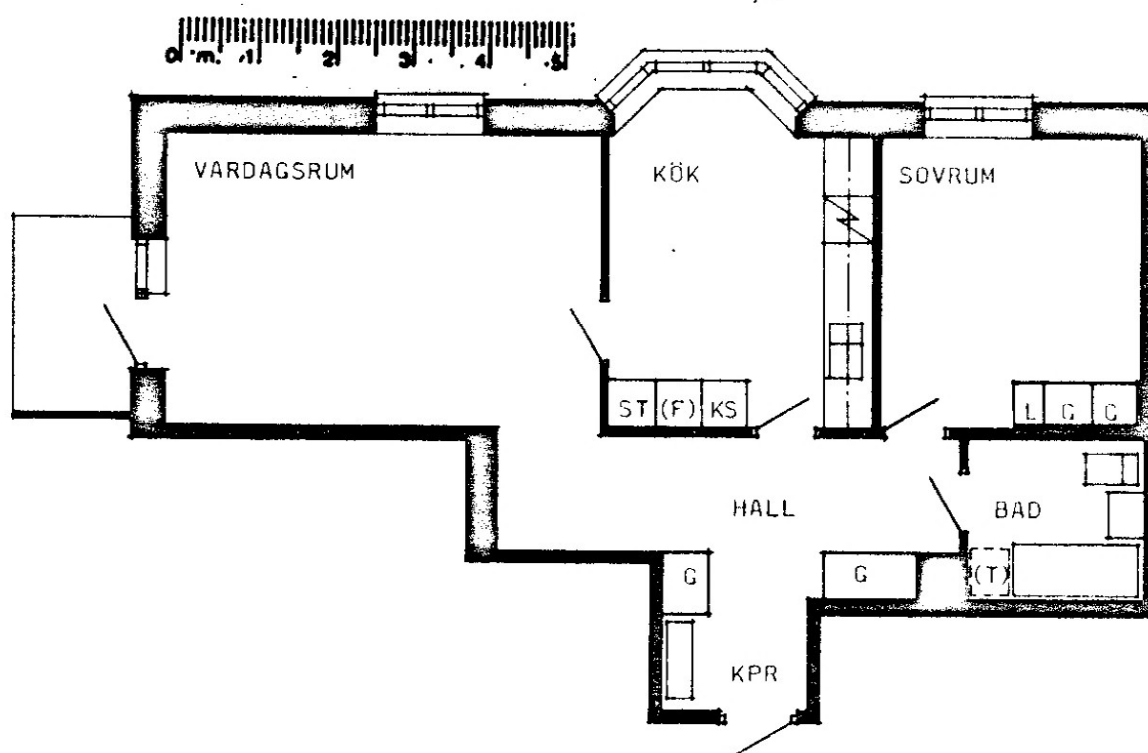

KPR KAPPRUM
G GARDEROB
L LINNESKÄP
ST STÄDSKÄP
KS KYL- OCH SVÄLSKÄP
(F) HÖGSKÄP MED PLATS
FÖR FRYS, 170 L
(T) PLATS FÖR TVÄTT-
MASKIN

SKALA 1:100 1 CM = 1 M