


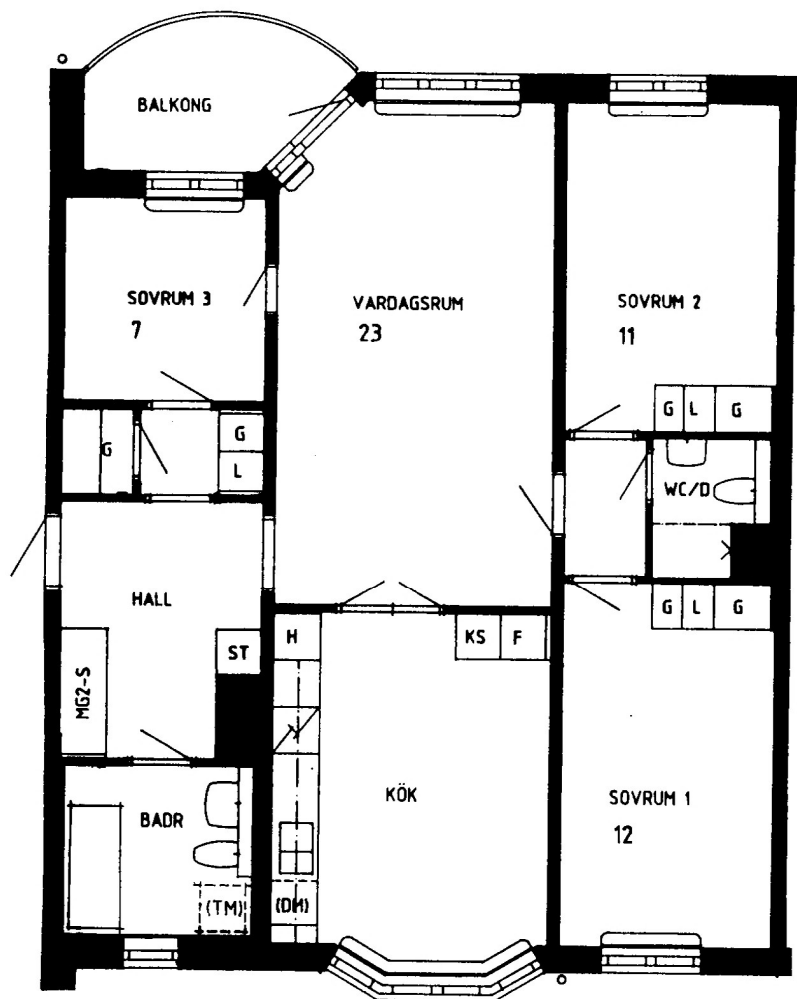

2 TR (009)


3 TR (012)

4 TR (015)

5 TR (018)

4 rum och kök 96 kvm

Lgh 009, 012, 015, 018

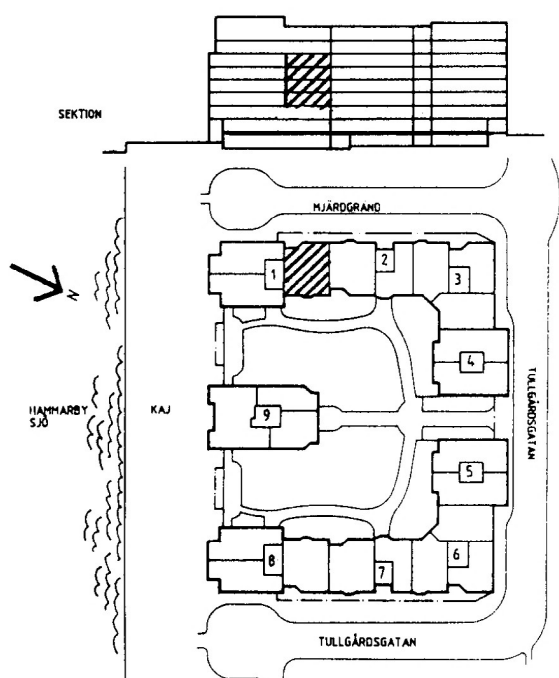

- G GARDEROB
- L LINNESKÅP
- ST STÄDSKÅP
- H HÖGSKÅP, PLATS FÖR UGN
- KS KYL/SVALSKÅP
- KF KYL/FRYSSKÅP
- F FRYSSKÅP
- SPIS
- DM PLATS FÖR DISKMASKIN
- TM PLATS FÖR TVÄTTMASKIN/TVÄTTPELARE
- KLK KLÄDKAMMARE
- FRD FÖRRÅD
- MG MÖBELGARDEROB

0 1 2 3 4 5 M
SKALA 1:100

KV MJÄRDEN