



LGH NR 04
07
4 RUM OCH KÖK
BRUKSAREA 112 kvm

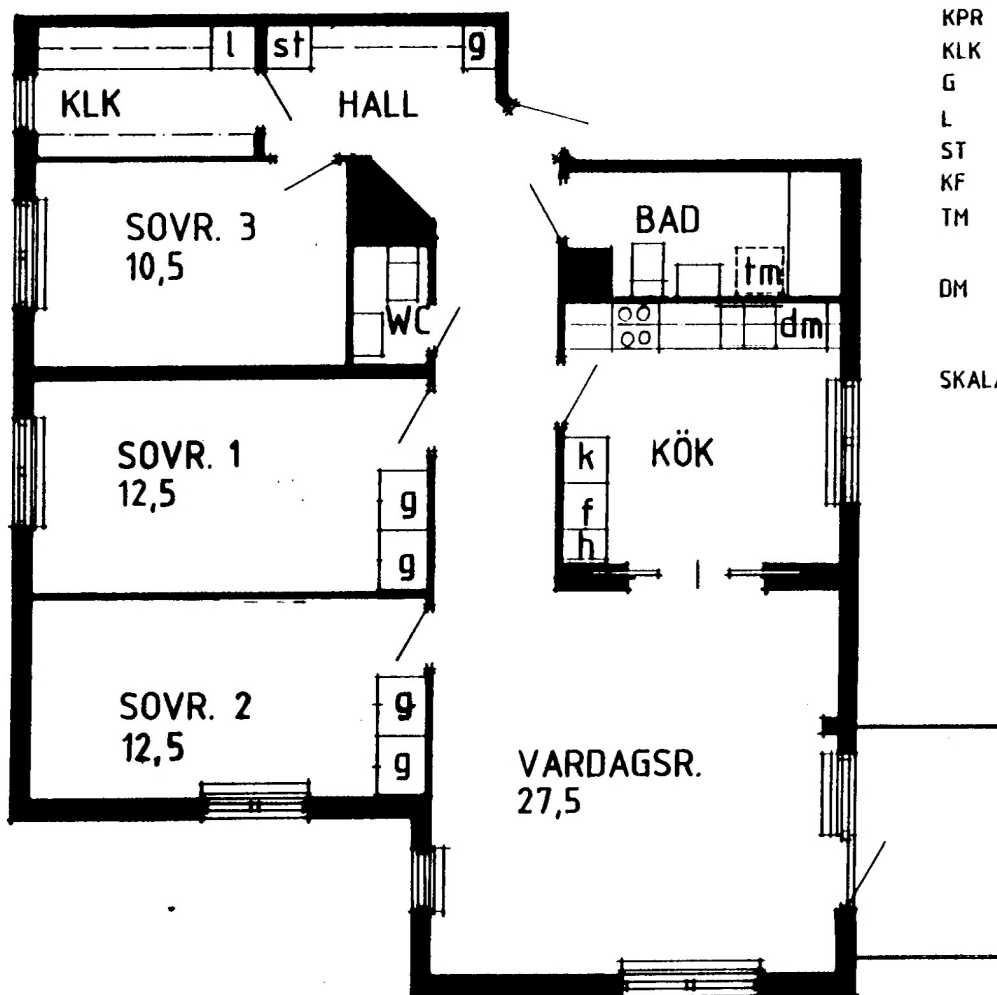

KPR KAPPRUM
KLK KLÄDKAMMARE
G GARDEROB
L LINNESKÅP
ST STÄDSKÅP
KF KYL / FRYSSKÅP
TM PLATS FÖR
TVÄTTMASKIN
DM PLATS FÖR
DISKMASKIN

SKALA 1:100 1CM = 1M

RENSTIERNAS GATA

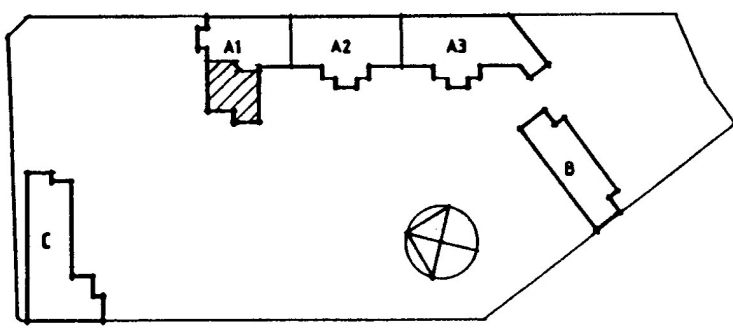

HALMGÅRDSVÄGEN

KV. BONDESONEN STÖRRE

A&B
ARKITEKTERNA

460/178

LARS BRYDE ARKITEKTKONTOR
ÅSBERG & BUCHMANN ARKITEKTKONTOR

08-663 5340