


2 TR (106)

3 TR (108)


4 TR (110)

5 TR (112)

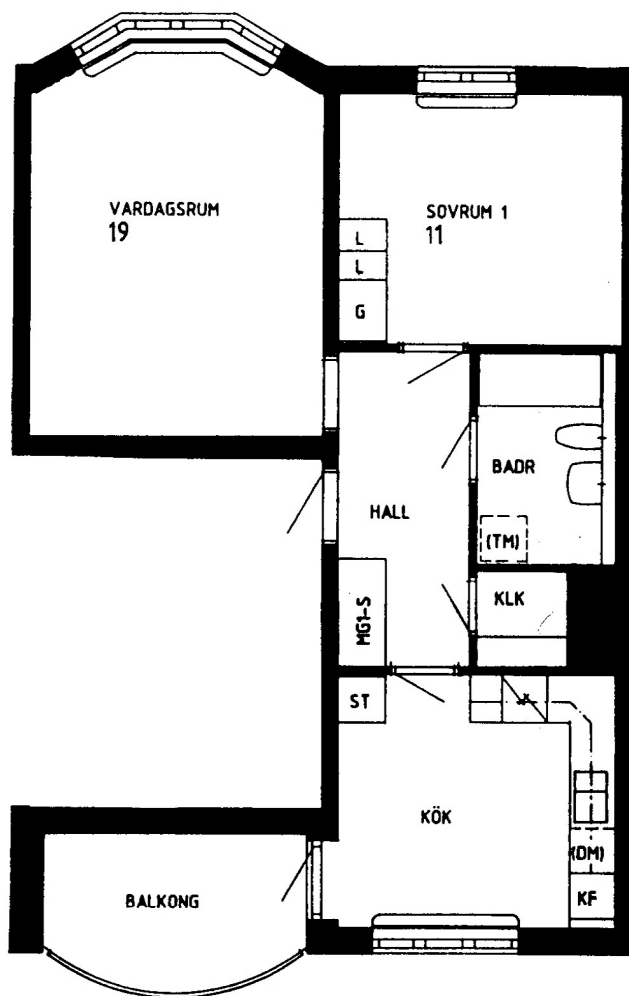

2 rum och kök 58 kvm

Lgh 106, 108, 110, 112

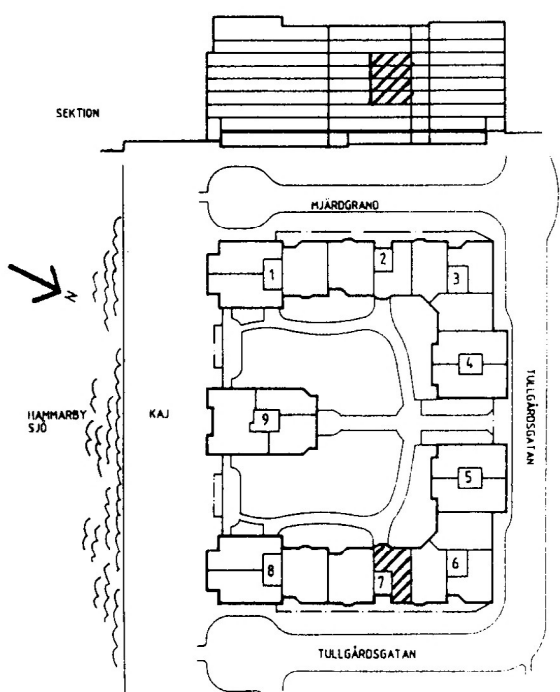

- G GARDEROB
- L LINNESKÅP
- ST STADSKÅP
- H HÖGSKÅP, PLATS FÖR UGN
- KS KYL/SVALSKÅP
- KF KYL/FRYSSKÅP
- F FRYSSKÅP
- SPIS
- DM PLATS FÖR DISKMASKIN
- TM PLATS FÖR TVÄTTMASKIN/TVÄTTPELARE
- KLK KLÄDKAMMARE
- FRD FÖRRÅD
- MG MÖBELGARDEROB

0 1 2 3 4 5 M
SKALA 1:100

KV MJÄRDEN