


LÄGENHET NUMMER 95
92
67
64
40
37
18
15

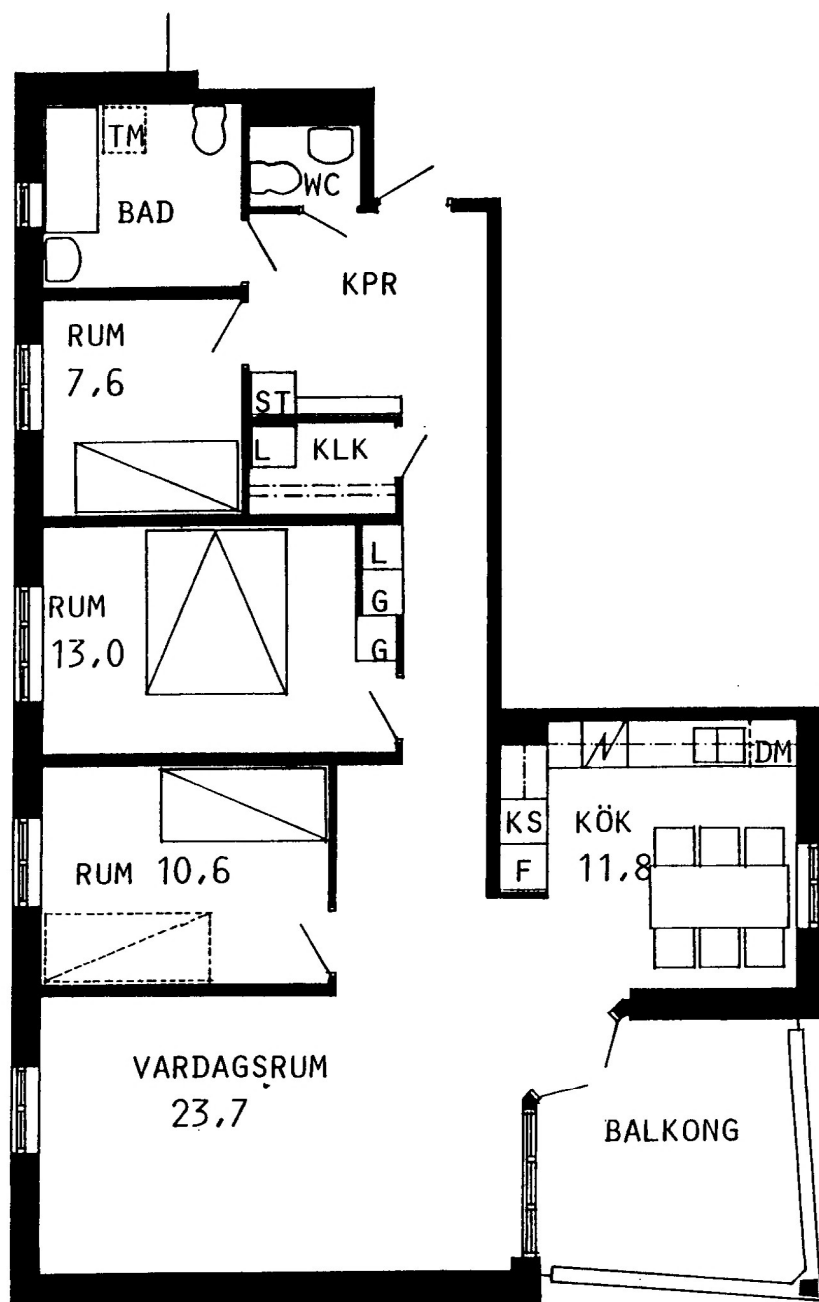

KPR KAPPRUM
KLK KLÄDKAMMARE
G GARDEROB
L LINNESKÅP
ST STÄDSKÅP
KS KYL/SVALSKÅP
F FRYSSKÅP
TM PLATS FÖR
TVÄTTMASKIN
DM PLATS FÖR
DISKMASKIN

SKALA 1:100 1 CM = 1 M

KVARTERET ALLIGATORN
4 RUM OCH KÖK
BRUKSAREA 102,2 KVM

450/254