


1 TR (084)

2 TR (087)

3 TR (090)


4 TR (093)

5 TR (096)

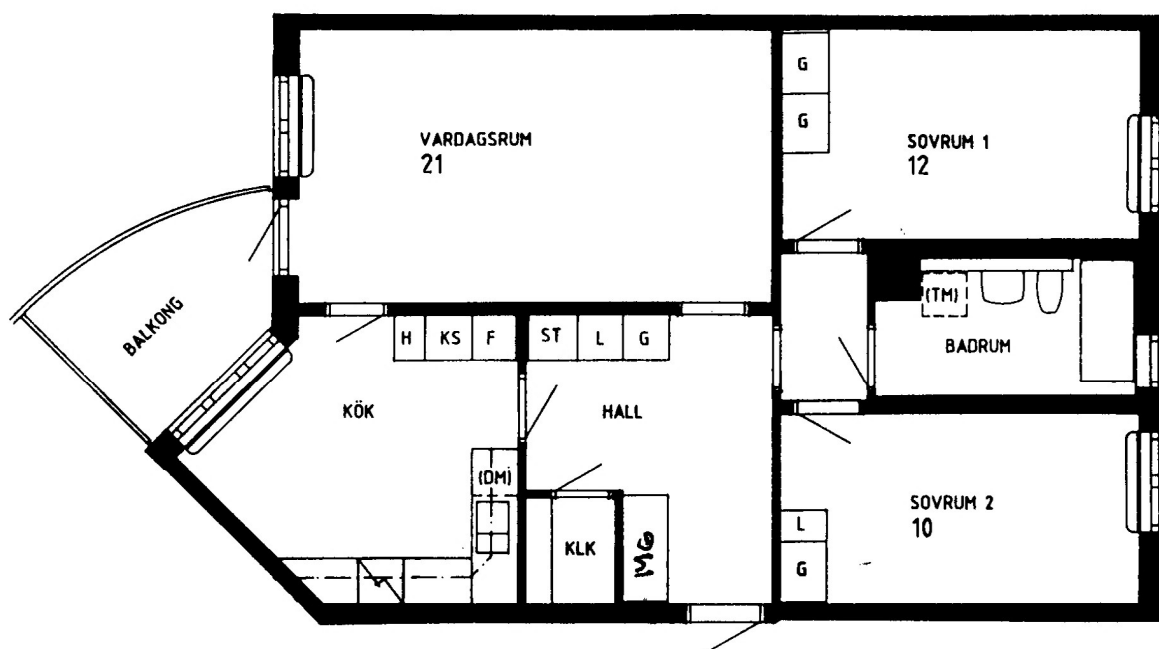

3 rum och kök 84 kvm

Lgh 084, 087, 090, 093, 096

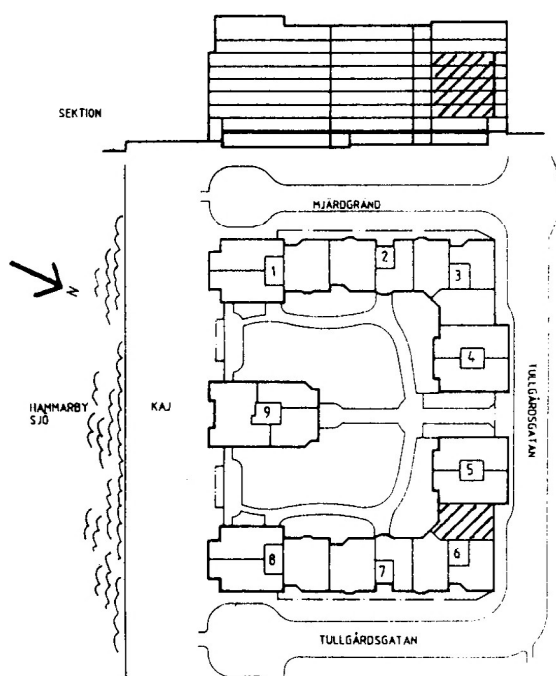

- G GARDEROB
- L LINNESKÅP
- ST STÄDSKÅP
- H HÖGSKÅP, PLATS FÖR UGN
- KS KYL/SVALSKÅP
- KF KYL/FRYSSKÅP
- F FRYSSKÅP
- SPIS SPIS
- (DM) PLATS FÖR DISKMASKIN
- (TM) PLATS FÖR TVÄTTMASKIN/TVÄTTPELARE
- KLK KLÄDKAMMARE
- FRD FÖRRÅD
- MG MÖBELGARDEROB

0 1 2 3 4 5 M
SKALA 1:100

KV MJÅRDEN