


LÄGENHETSNUMMER

105


110

115

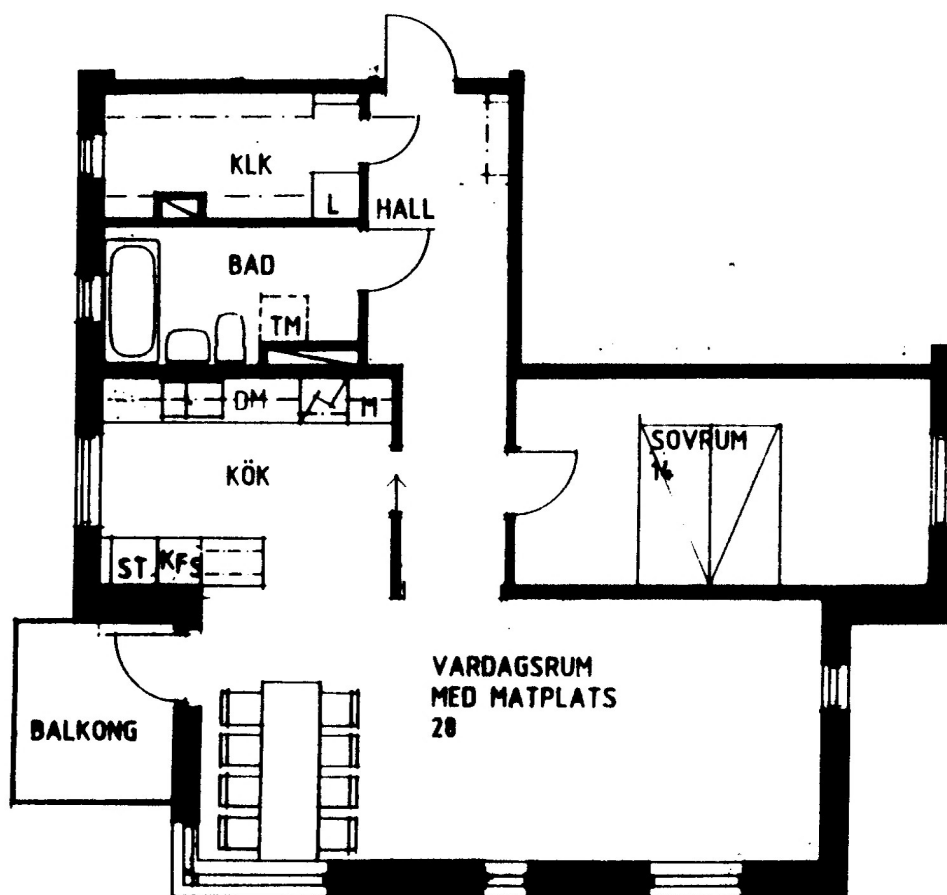

2 RUM OCH KÖK

BRUKSAREA 77 m²

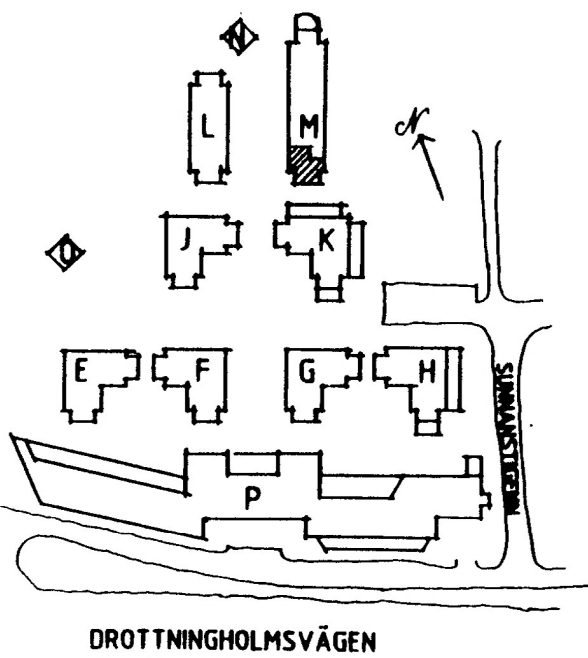

- DM PLATS FÖR DISKMASKIN
- F FRY
- G GARDEROB
- H HÖGSKÅP
- K KYL
- KS KYL/SVAL
- KFS KYL/FRYS/SVAL
- KLK KLÄDKAMMARE
- L LINNESKÅP
- M PLATS FÖR MICROUGN
- ST STÄDSKÅP
- TM PLATS FÖR TVÄTTMASKIN

SKALA 1:100 1 CM = 1 M

470 / 711