


015

010

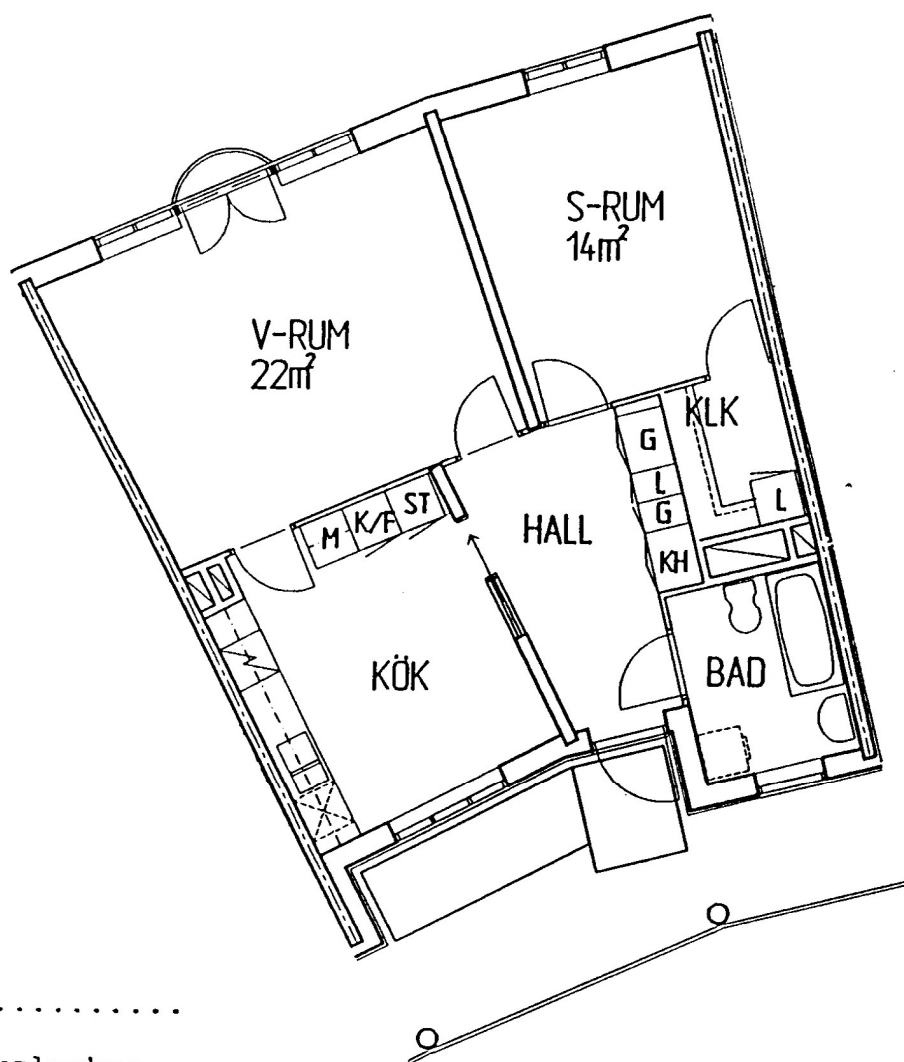

Golvalt.

Färg på köksluckor,
vit

Tapetval

Hall n

Hall ö

Vardagsrum

Sovrum 1



Sovrum 2

Sovrum 3

Sovrum 4

Sovrum 5

KH kapphylla
G garderob
L linneskåp
ST städskåp
KLK klädkammare
K kylskåp
F frys
WC/D wc och dusch
M plats för microvågsugn
☒ plats för diskmaskin
☐ plats för tvättmaskin

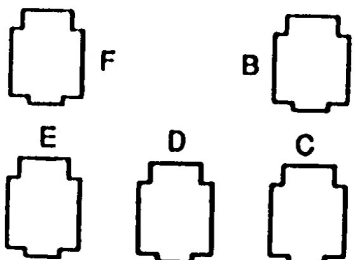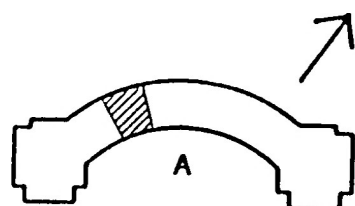

Skala 1:100

0 1 2 3 4 5m

Kv Brunbäret

2 R_K
69m²