



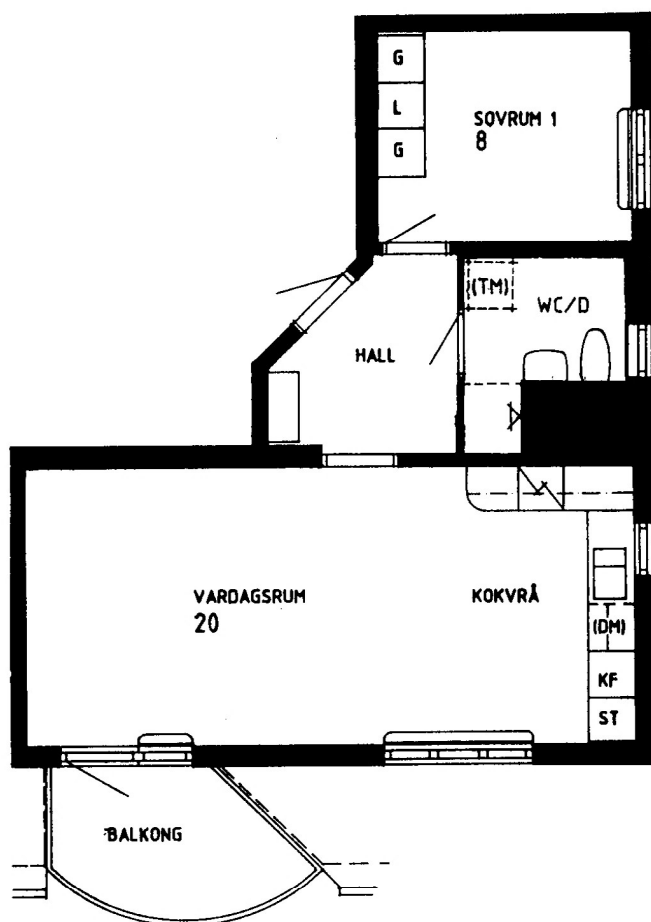

2 rum och kokvrå 48 kvm

Lgh 100

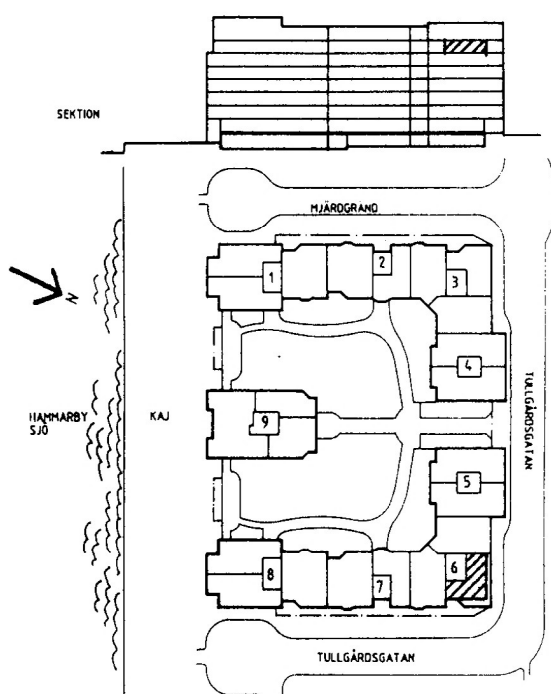

- G GARDEROB
- L LINNESKÅP
- ST STÄDSKÅP
- H HÖGSKÅP, PLATS FÖR UGN
- KS KYL/SVALSKÅP
- KF KYL/FRYSSKÅP
- F FRYSSKÅP
- SPIS
- DM PLATS FÖR DISKMASKIN
- TM PLATS FÖR TVÄTTMASKIN/
TVÄTTPELARE
- KLK KLÄDKAMMARE
- FRD FÖRRÅD
- MG MÖBELGARDEROB

0 1 2 3 4 5 M

SKALA 1: 100

KV MJÅRDEN