



NYA LILLSJÖNÄS

DEL AV LILLSJÖNÄS 4 M M


Nyréns Arkitektkontor

Nackagatan 4
Box 4709
116 92 Stockholm

Tel 08 698 43 00
Fax 08 20 29 81
www.nyrens.se

3 ROK 76 KVM

476-1-002 PLAN 1

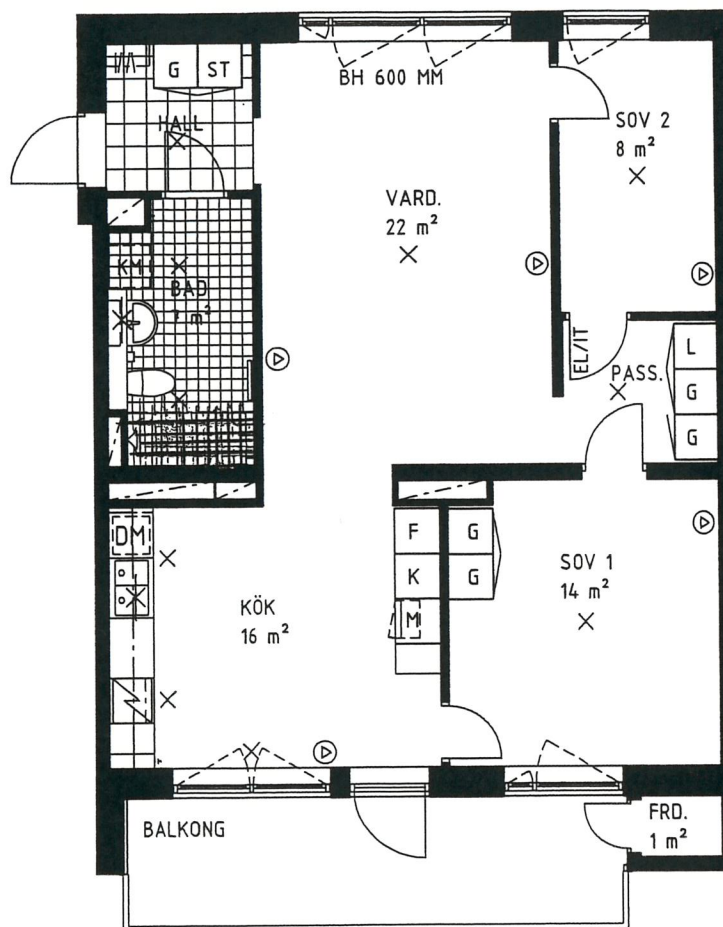

- [K] KYL
- [F] FRY
- [K/F] KYL OCH FRY
- [S] SPIS
- [DM] FÖRBERETT FÖR DISKMASKIN
- [M] FÖRBERETT FÖR MICROVÅGSUGN
- [G] GARDEROB
- [ST] STÄDSKÅP
- [L] LINNESKÅP
- [TM] FÖRBERETT FÖR TVÄTTMASKIN
- [TT] FÖRBERETT FÖR TORKTUMLARE
- [KM] FÖRBERETT FÖR KOMBIMASKIN

- Ⓜ MULTIMEDIAUTTAG
- × BELYSNING TAK
- ✕ BELYSNING ÖVRIG
- [AM] KAPPHYLLA
- KLK KLÄDKAMMARE
- EL/IT INFÄLLD EL/IT-CENTRAL
- HANDDUKSTORK
- ⊞ NATURSTEN
- ⊞ KLINKER
- (RH) RUMSHÖJD 2,58 M OM INGET ANNAT ANGES
- (BH) BRÖSTNINGSHÖJD 700 MM OM INGET ANNAT ANGES

SKALA 1:100

