


1 ROK 41 KVM

SOLDATHEMSVÄGEN 15

LÄGENHET 970-1-051 (1102-3) 1 TR
LÄGENHET 970-1-054 (1202-3) 2 TR
LÄGENHET 970-1-057 (1302-3) 3 TR
LÄGENHET 970-1-060 (1402-3) 4 TR
LÄGENHET 970-1-063 (1502-3) 5 TR

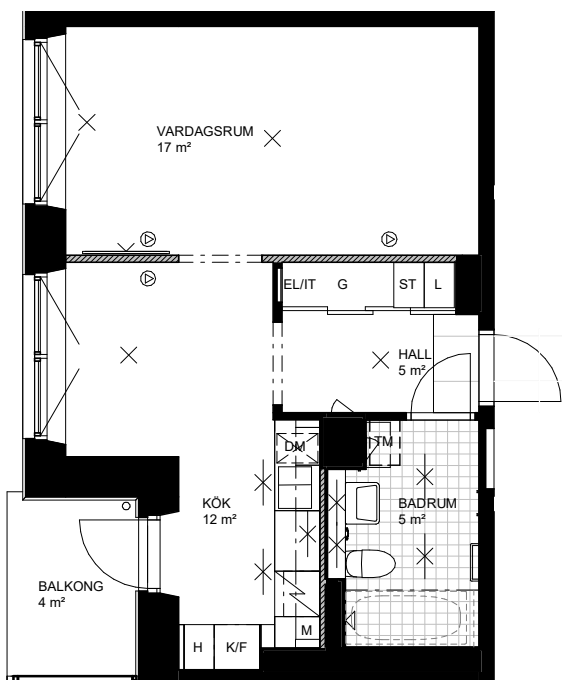

SKALA 1:100 0 1 2 3 4 5 m

FÖRKLARINGAR


- G GARDEROB
- L LINNESKÅP
- ST STÄDSKÅP
- K/F KOMB. KYL/Frys
- H HÖGSKÅP
- SPIS
- DM FÖRBERETT FÖR DISKMASKIN 45 CM
- TM FÖRBERETT FÖR TVÄTTMASKIN 45 CM
- M FÖRBERETT FÖR MICROVÅGSUGN
- NATURSTEN
- KLINKER

- UTTAG FÖR BELYSNING
- FAST MONTERAD BELYSNING
- HANDDUKSTORK
- EL/IT INNFÄLLD EL/IT-CENTRAL
- MULTIMEDIAUTTAG
- PLACERING AV TV
- ÖPPNING MED ÖVERSTYCKE
- FÖRSTÄRKT GIPSVÄGG
- GARDEROBSSKJUTDÖRR
- FÖRBERETT FÖR BADKAR INKL BLANDARE MED BADKARSPIP

RH RUMSHÖJD 2,55 m OM EJ ANNAT ANGES

BH BRÖSTNINGSHÖJD 755 mm OM EJ ANNAT ANGES

SITUATION

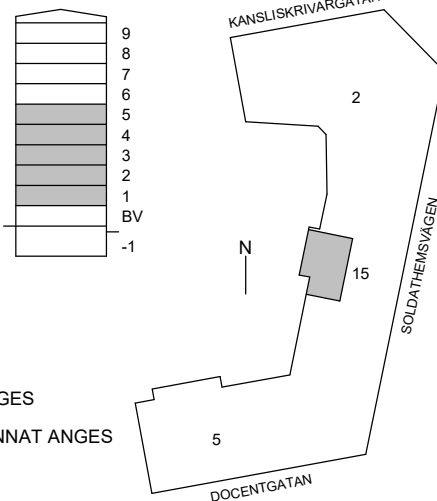

EJ TILLÅTET MED HÅLTAGNING I VÄTRUM, VÄGGAR MED SCHAKT BAKOM, I FASAD SAMT BALKONGPLATTA.
MED RESERVATION FÖR EVENTUELLA ÄNDRINGAR OCH TRYCKFEL.