



Kv. SKRÖNAN

BOFAKTABLAD



Brunnberg & forshed

2 RoK 55 KVM

GUSTAV III:s VÄG 101
LÄGENHET 009 (1202) 2 TR
LÄGENHET 005 (1102) 1 TR

GUSTAV III:s VÄG 103
LÄGENHET 026 (1202) 2 TR
LÄGENHET 022 (1102) 1 TR

GUSTAV III:s VÄG 105
LÄGENHET 043 (1202) 2 TR
LÄGENHET 039 (1102) 1 TR

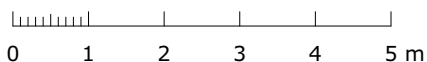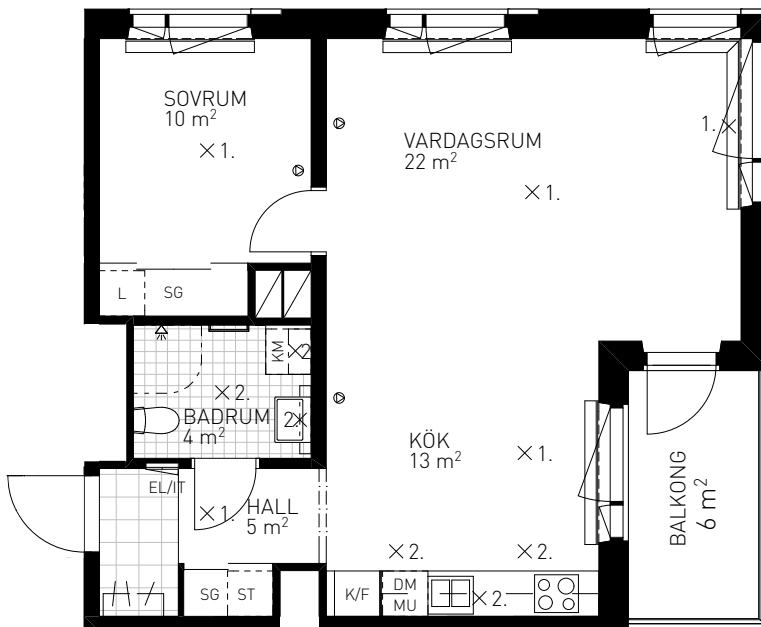

SKALA 1:100

FÖRKLARINGAR

GENERELLT:
DET ÄR EJ TILLÅTET ATT BORRA I VÅTRUM OCH FASAD.
DUSCHBLANDARENS PLACERING: 900 mm ÖVER GOLV.
DUSCHPLATSEN ÄR UTRUSTAD MED DRAPERISKENA.

G GARDEROBSKÅP

L LINNESKÅP

ST STÄDSKÅP

K/F KOMB. KYL / FRYS

K KYL

F FRYS

SPIS

DM FÖRBERETT FÖR DISKMASKIN
60 cm

TM FÖRBERETT FÖR TVÄTTMASKIN

TT FÖRBERETT FÖR TORKTUMLARE

KM FÖRBERETT FÖR KOMBIMASKIN

MU FÖRBERETT FÖR MIKROVÅGSUGN

TV
VÄGGFÖRSTÄRKNING FÖR VÄGGTV

SG SKJUTDÖRRSGARDEROB

NATURSTEN

KLINKER

× 1. UTTAG FÖR BELYSNING

× 2. FASTMONTERAD BELYSNING

HANDDUKSTORK

EL/IT INFÄLLD EL/IT-CENTRAL


MULTIMEDIAUTTAG

KAPPHYLLA

RH RUMSHÖJD 2550 mm
OM EJ ANNAT ANGES

BH BRÖSTNINGSHÖJD 650 mm
OM EJ ANNAT ANGES

SITUATION

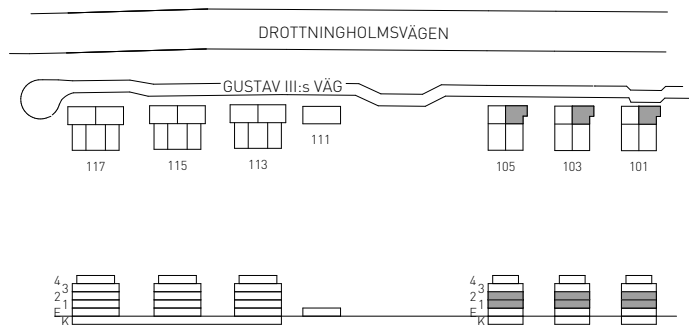

MED RESERVATION FÖR EVENTUELLA ÄNDRINGAR OCH TRYCKFEL