



Kv. SKRÖNAN



BOFAKTABLAD

Brunnberg & forshed

2 RoK 55 KVM

GUSTAV III:s VÄG 103
LÄGENHET 018 (1001) ENTRÉPLAN

GUSTAV III:s VÄG 105
LÄGENHET 035 (1001) ENTRÉPLAN

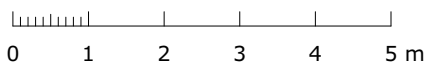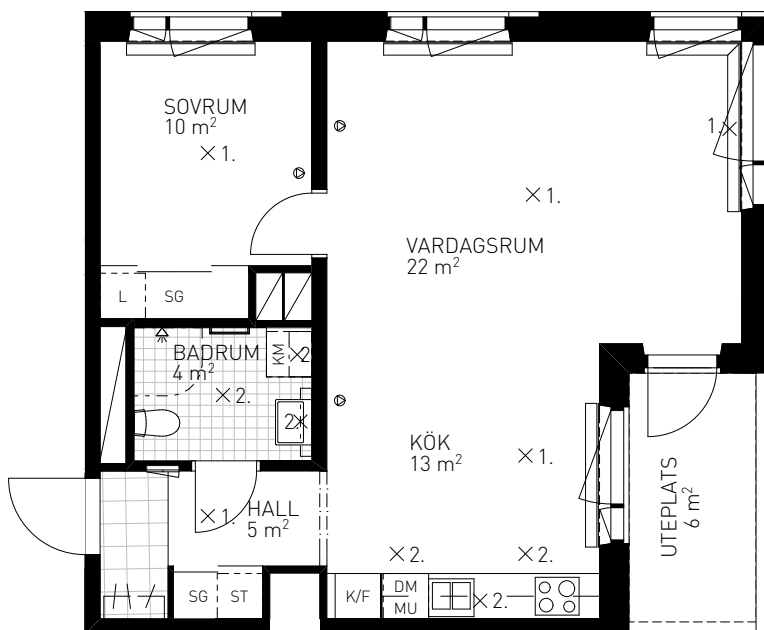

SKALA 1:100

FÖRKLARINGAR

GENERELLT:
DET ÄR EJ TILLÅTET ATT BORRA I VÅTRUM OCH FASAD.
DUSCHBLANDARENS PLACERING: 900 mm ÖVER GOLV.
DUSCHPLATSEN ÄR UTRUSTAD MED DRAPERISKENA.

[G] GARDEROBSKÅP

[L] LINNESKÅP

[ST] STÄDSKÅP

[K/F] KOMB. KYL / FRYS

[K] KYL

[F] FRYS

[OO] SPIS

[DM] FÖRBERETT FÖR DISKMASKIN
60 cm

[TM] FÖRBERETT FÖR TVÄTTMASKIN

[TT] FÖRBERETT FÖR TORKTUMLARE

[KM] FÖRBERETT FÖR KOMBIMASKIN

[MU] FÖRBERETT FÖR MIKROVÅGSUGN

[---TV---] VÄGGFÖRSTÄRKNING FÖR VÄGGTV

SG SKJUTDÖRRSGARDEROB

[] NATURSTEN

[] KLINKER

× 1. UTTAG FÖR BELYSNING

× 2. FASTMONTERAD BELYSNING

[] HANDDUKSTORK

EL/IT INFÄLLD EL/IT-CENTRAL


[] MULTIMEDIAUTTAG

[] KAPPHYLLA

RH RUMSHÖJD 2550 mm
OM EJ ANNAT ANGES

BH BRÖSTNINGSHÖJD 650 mm
OM EJ ANNAT ANGES

SITUATION

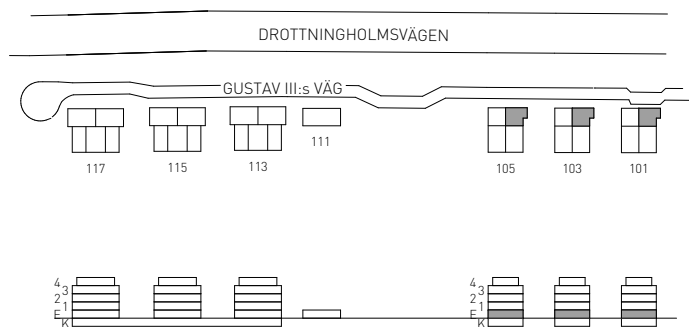

MED RESERVATION FÖR EVENTUELLA ÄNDRINGAR OCH TRYCKFEL