



Kv. SKRÖNAN

BOFAKTABLAD



Brunnberg & forshed

3 RoK 79 KVM

GUSTAV III:s VÄG 113
LÄGENHET 070 (1305) 3 TR

GUSTAV III:s VÄG 115
LÄGENHET 092 (1305) 3 TR

GUSTAV III:s VÄG 117
LÄGENHET 111 (1305) 3 TR

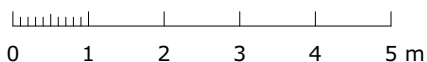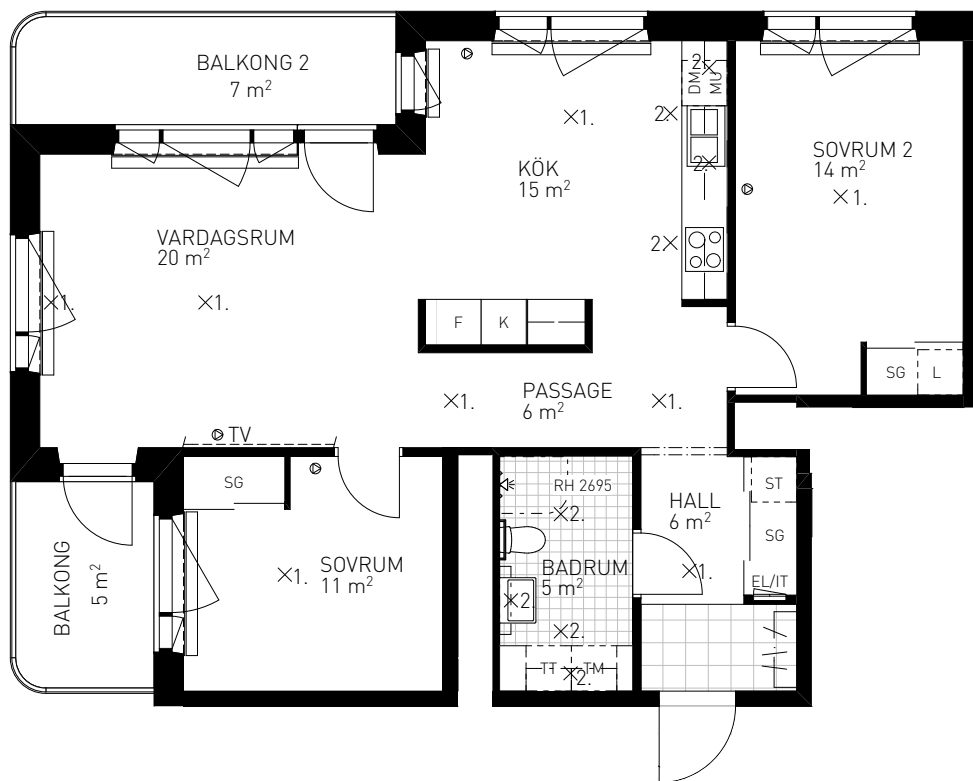

SKALA 1:100

FÖRKLARINGAR

GENERELLT:
DET ÄR EJ TILLÅTET ATT BORRA I VÅTRUM OCH FASAD.
DUSCHBLANDARENS PLACERING: 900 mm ÖVER GOLV.
DUSCHPLATSEN ÄR UTRUSTAD MED DRAPERISKENA.

G GARDEROBSKÅP

L LINNESKÅP

ST STÄDSKÅP

K/F KOMB. KYL / FRYS

K KYL

F FRYS

SPIS

DM FÖRBERETT FÖR DISKMASKIN
60 cm

TM FÖRBERETT FÖR TVÄTTMASKIN

TT FÖRBERETT FÖR TORKUMLARE

KM FÖRBERETT FÖR KOMBIMASKIN

MH FÖRBERETT FÖR MIKROVÅGSUGN

TV
VÄGGFÖRSTÄRKNING FÖR VÄGGTV

SG SKJUTDÖRRSGARDEROB

NATURSTEN

KLINKER

X1. UTTAG FÖR BELYSNING

X2. FASTMONTERAD BELYSNING

HANDDUKSTORK

EL/IT INFÄLLD EL/IT-CENTRAL


MULTIMEDIAUTTAG

KAPPHYLLA

RH RUMSHÖJD 2550 mm
OM EJ ANNAT ANGES

BH BRÖSTNINGSHÖJD 650 mm
OM EJ ANNAT ANGES

SITUATION

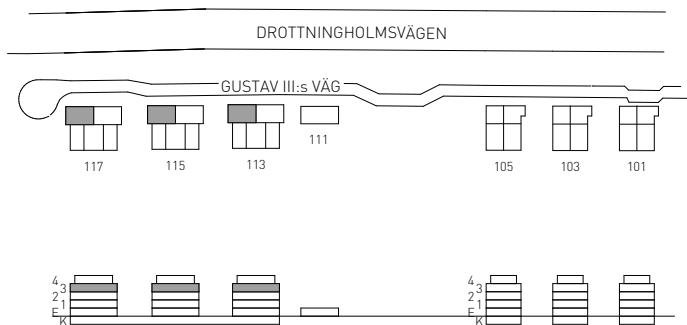

MED RESERVATION FÖR EVENTUELLA ÄNDRINGAR OCH TRYCKFEL