



Kv. DOCENTEN


BOFAKTABLAD



2 ROK 44 KVM

DOCENTGATAN 5B

LÄGENHET 970-1-004 (1101-1)	1 TR
LÄGENHET 970-1-008 (1201-1)	2 TR
LÄGENHET 970-1-012 (1301-1)	3 TR
LÄGENHET 970-1-016 (1401-1)	4 TR
LÄGENHET 970-1-020 (1501-1)	5 TR

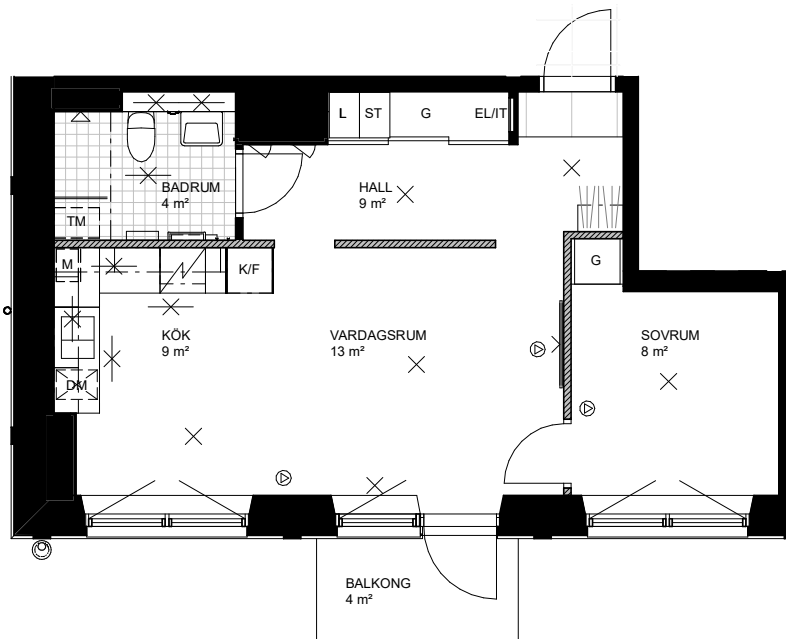


SKALA 1:100 0 1 2 3 4 5 m

FÖRKLARINGAR

G	GARDEROB
L	LINNESKÅP
ST	STÄDSKÅP
K/F	KOMB. KYL/FRYS
SPIS	SPIS
DM	FÖRBERETT FÖR DISKMASKIN 45 CM
TM	FÖRBERETT FÖR TVÄTTMASKIN 45 CM
M	FÖRBERETT FÖR MICROVÅGSUGN
NATURSTEN	NATURSTEN
KLINKER	KLINKER

UTTAG FÖR BELYSNING
FAST MONTERAD BELYSNING
HANDDUKSTORK
EL/IT INNFÄLLD EL/IT-CENTRAL
MULTIMEDIAUTTAG
KAPPHYLLA
PLACERING AV TV
FÖRSTÄRKT GIPSVÄGG
GARDEROBSSKJUTDÖRR
RH RUMSHÖJD 2,55 m OM EJ ANNAT ANGES
BH BRÖSTNINGSHÖJD 755 mm OM EJ ANNAT ANGES

SITUATION

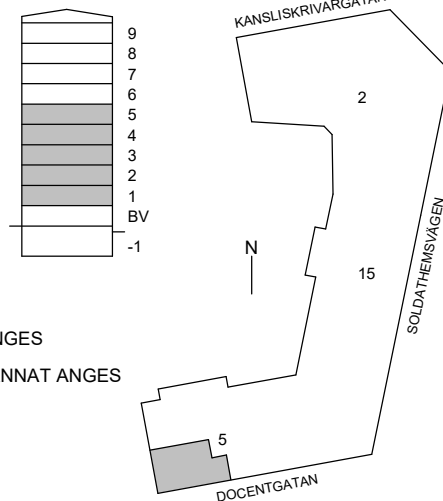

EJ TILLÅTET MED HÅLTAGNING I VÄTRUM, VÄGGAR MED SCHAKT BAKOM, I FASAD SAMT BALKONGPLATTA.
MED RESERVATION FÖR EVENTUELLA ÄNDRINGAR OCH TRYCKFEL.