


3 ROK 77 KVM

DOCENTGATAN 5A

LÄGENHET 970-1-026 (1101-2)	1 TR
LÄGENHET 970-1-029 (1201-2)	2 TR
LÄGENHET 970-1-032 (1301-2)	3 TR
LÄGENHET 970-1-035 (1401-2)	4 TR
LÄGENHET 970-1-038 (1501-2)	5 TR
LÄGENHET 970-1-041 (1601-2)	6 TR
LÄGENHET 970-1-044 (1701-2)	7 TR

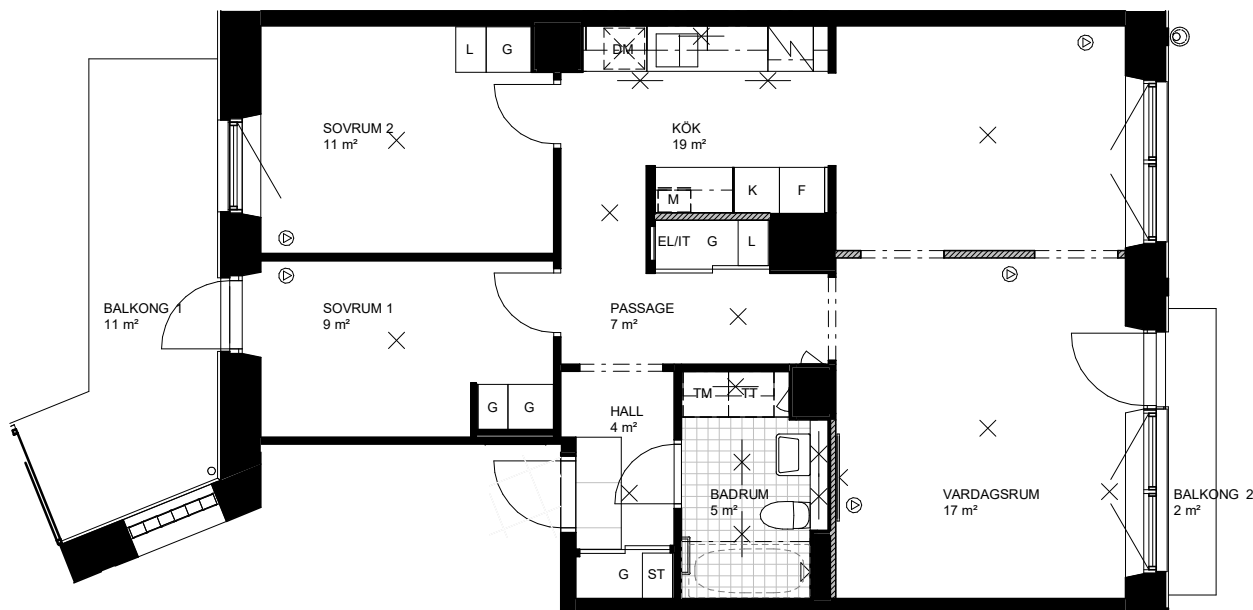

SKALA 1:100 0 1 2 3 4 5 m

FÖRKLARINGAR


G	GARDEROB
L	LINNESKÅP
ST	STÄDSKÅP
K	KYL
F	FRYS
SPIS	SPIS
DM	FÖRBERETT FÖR DISKMASKIN 60 CM
TM	FÖRBERETT FÖR TVÄTTMASKIN 60 CM
TT	FÖRBERETT FÖR TORKTUMLARE 60 CM
M	FÖRBERETT FÖR MICROVÅGSUGN
NATURSTEN	NATURSTEN
KLINKER	KLINKER

X	UTTAG FÖR BELYSNING
X	FAST MONTERAD BELYSNING
—	HANDDUKSTORK
EL/IT	INNFÄLLD EL/IT-CENTRAL
Ⓜ	MULTIMEDIAUTTAG
—	PLACERING AV TV
—	ÖPPNING MED ÖVERSTYCKE
—	FÖRSTÄRKT GIPSVÄGG
—	GARDEROBSSKJUTDÖRR
—	FÖRBERETT FÖR BADKAR INKL BLANDARE MED BADKARSPIP

RH RUMSHÖJD 2,55 m OM EJ ANNAT ANGES

BH BRÖSTNINGSHÖJD 755 mm OM EJ ANNAT ANGES

SITUATION

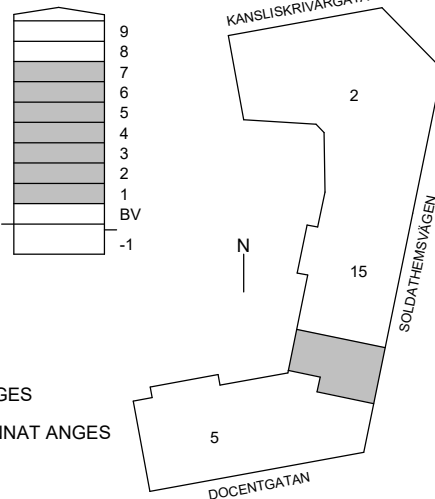

EJ TILLÅTET MED HÅLTAGNING I VÄTRUM, VÄGGAR MED SCHAKT BAKOM, I FASAD SAMT BALKONGPLATTA.
MED RESERVATION FÖR EVENTUELLA ÄNDRINGAR OCH TRYCKFEL.