



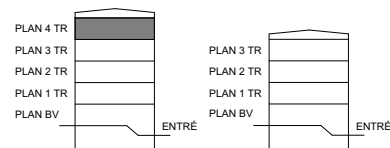

Kv KRONOGÅRDEN, URSVIK

6 RUM & KÖK, 150 m²



OXENSTIERNAS ALLÉ 36 LÄGENHET 133, 4 TR

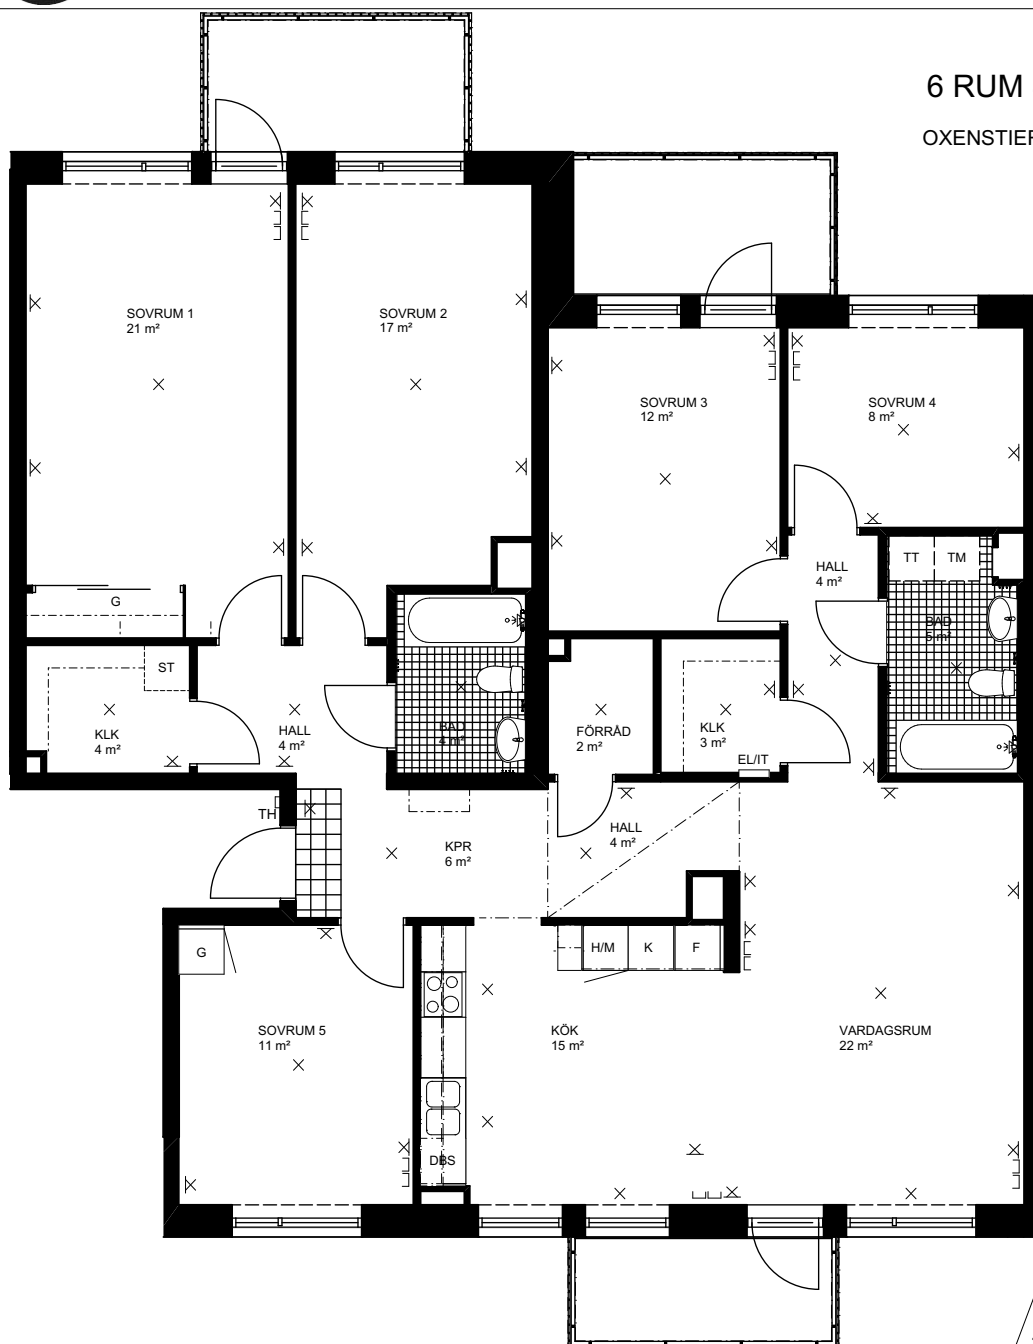

FÖRKLARINGAR

- G GARDEROB
- G SKJUTDÖRRGARDEROB
- H/M HÖGSKÅP/MICRO
- L LINNESKÅP
- ST STÄDSKÅP
- K/F KOMB. KYL/FRYS
- K KYL
- F FRYS
- SPIS SPIS
- DBS FÖRBERETT FÖR DISKMASKIN
- TM FÖRBERETT FÖR TVÄTTMAKIN
- TT FÖRBERETT FÖR TORKTUMLARE
- TP FÖRBERETT FÖR TVÄTTPELARE

- KL KLINKER
- KAP KAPPHYLLA EL INREDNING KLK OCH SKJUTDÖRRSGARDEROB
- EL/IT ELCENTRAL / IT-SKÅP
- DATA DATA / MULTIMEDIAUTTAG
- X TAKUTTAG
- X VÄGGUTTAG
- TH TIDNINGSHÅLLARE
- BRÖSTNINGSHÖJD 740mm OM EJ ANNAT ANGES
- RUMSHÖJD = 2,5m

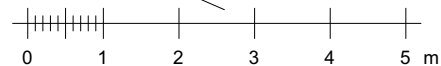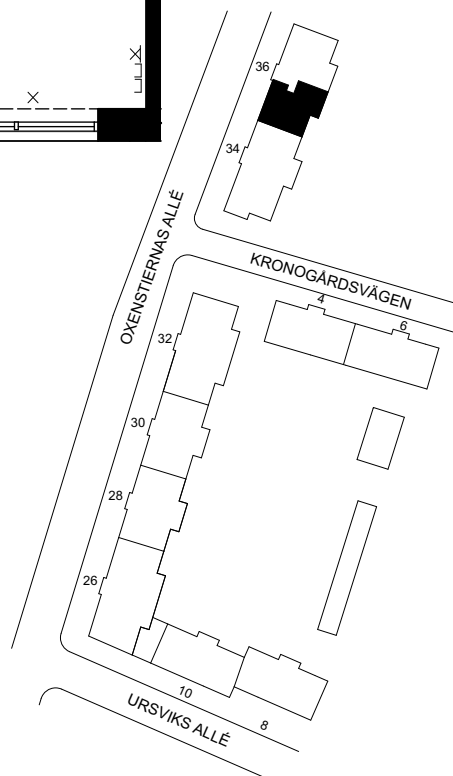

SKALA 1:100