



2 ROK, 61 KVM

AGNES ARVIDSSONS GATA 3

735-1-045 *1),
735-1-049 *1),
735-1-053,
735-1-057 *1),
735-1-061 *1)

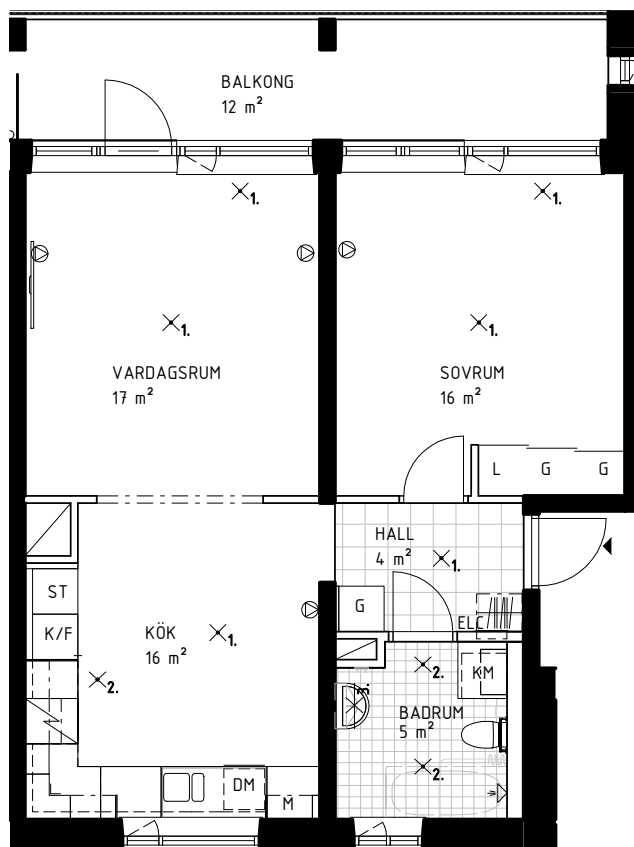

SKALA 1:100

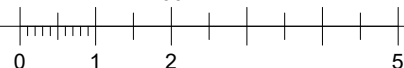

FÖRKLARINGAR

DET ÄR EJ TILLÅTET ATT BORRA I VÄTRUM OCH FASAD.
DUSCHBLANDARENS PLACERING: 900 mm ÖVER GOLV
DUSCHPLATS ÄR UTRUSTAD MED DRAPERISKENA.

G GARDEROB	NATURSTEN
ST STÄDSKÅP	KLINKER
L LINNESKÅP	X1 UTTAG FÖR BELYSNING
DM FÖRBERETT FÖR DISKMASKIN (60CM)	X2 FAST MONTERAD BELYSNING
F FRYS	X3 FAST MONTERAD BELYSNING UNDER ÖVERSKÅP
K/F KOMB. KYL/FRYS	HANDDUKSTORK
K KYL	ELC INNFÄLLD EL/IT-CENTRAL
SPIS	MULTIMEDIAUTTAG
TM FÖRBERETT FÖR TVÄTTMASKIN	KAPPHYLLA
TT FÖRBERETT FÖR TORKTUMLARE	SKJUTDÖRRSGARDEROB
M FÖRBERETT FÖR MIKROVÅGSUGN	TV FÖRSTÄRKT VÄGG FÖR TV
KM KOMBIMASKIN (TVÄTT/TORK)	RH RUMSHÖJD 2,55 m OM EJ ANNAT ANGES
ELUTTAG FINNS PÅ BALKONG	*1) BADKAR SOM STANDARD

