



4 ROK, 94 KVM

VALFRID PALMGRENS GATA 4

735-1-076,
735-1-080,
735-1-084 *1)

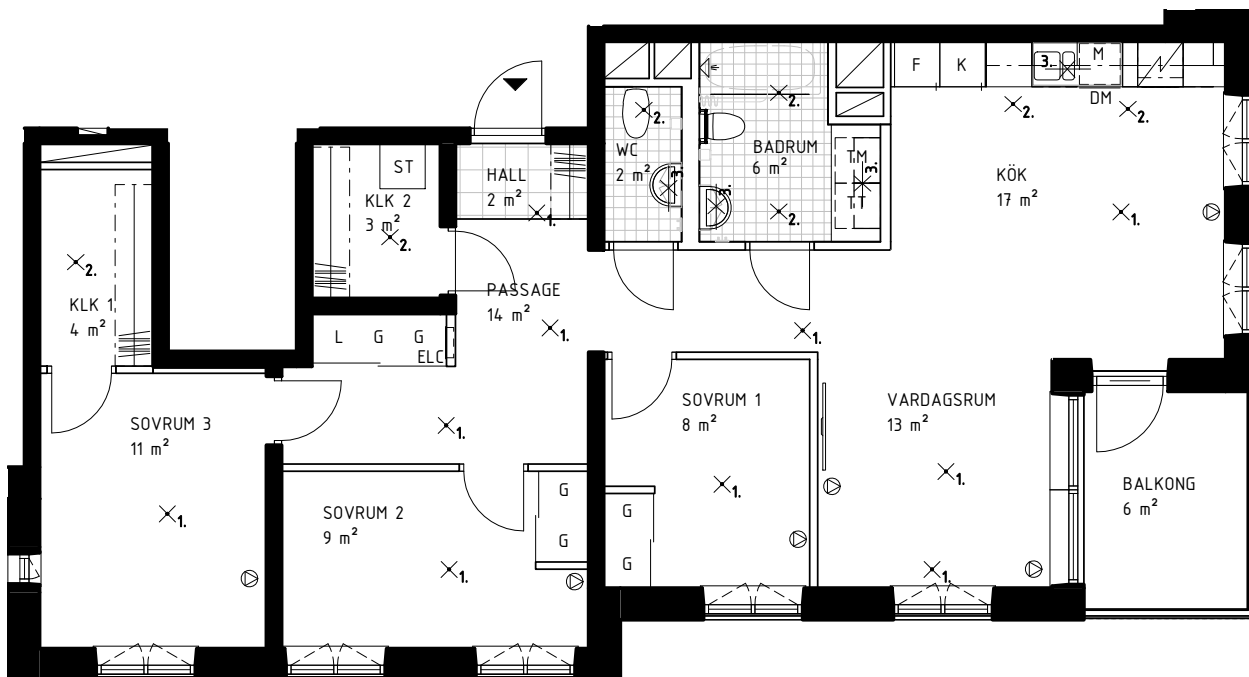

SKALA 1:100

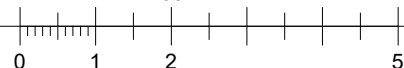

FÖRKLARINGAR

DET ÄR EJ TILLÅTET ATT BORRA I VÄTRUM OCH FASAD.
DUSCHBLANDARENS PLACERING: 900 mm ÖVER GOLV
DUSCHPLATS ÄR UTRUSTAD MED DRAPERISKENA.

G	GARDEROB		NATURSTEN
ST	STÄDSKÅP		KLINKER
L	LINNESKÅP		UTTAG FÖR BELYSNING
DM	FÖRBERETT FÖR DISKMASKIN (60CM)		FAST MONTERAD BELYSNING
F	FRYS		FAST MONTERAD BELYSNING UNDER ÖVERSKÅP
K/F	KOMB. KYL/FRYS		HANDDUKSTORK
K	KYL	ELC	INNIFÄLLD EL/IT-CENTRAL
	SPIS		MULTIMEDIAUTTAG
TM	FÖRBERETT FÖR TVÄTTMASKIN		KAPPHYLLA
TT	FÖRBERETT FÖR TORKTUMLARE		SKJUTDÖRRSGARDEROB
M	FÖRBERETT FÖR MIKROVÅGSUGN	TV	FÖRSTÄRKT VÄGG FÖR TV
KM	KOMBIMASKIN (TVÄTT/TORK)	RH	RUMSHÖJD 2,55 m OM EJ ANNAT ANGES
	ELUTTAG FINNS PÅ BALKONG	*1)	BADKAR SOM STANDARD

