


2 ROK, 32 KVM

VALFRID PALMGRENS GATA 4

735-1-082,

735-1-086,


735-1-090

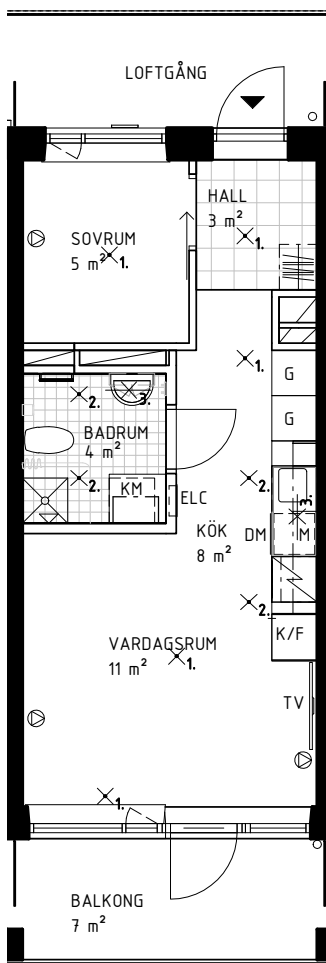

OBS!

Pga. elsäkerhetsbestämmelser så är kombimaskinen (KM) inte förberedd med EL, kontakta SKB om ni ska montera tvättmaskin.

SKALA 1:100

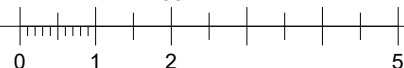

FÖRKLARINGAR

DET ÄR EJ TILLÅTET ATT BORRA I VÅTRUM OCH FASAD.
DUSCHBLANDARENS PLACERING: 900 mm ÖVER GOLV
DUSCHPLATS ÄR UTRUSTAD MED DRAPERISKENA.

G GARDEROB	NATURSTEN
ST STÅDSKÅP	KLINKER
L LINNESKÅP	UTTAG FÖR BELYSNING
DM FÖRBERETT FÖR DISKMASKIN (60CM)	FAST MONTERAD BELYSNING
F FRY	FAST MONTERAD BELYSNING UNDER ÖVERSKÅP
K/F KOMB. KYL/FRYS	HANDDUKSTORK
K KYL	ELC INNFÄLLD EL/IT-CENTRAL
SPIS	MULTIMEDIAUTTAG
TM FÖRBERETT FÖR TVÄTTMASKIN	KAPPHYLLA
TT FÖRBERETT FÖR TORKTUMLARE	SKJUTDÖRRSGARDEROB
M FÖRBERETT FÖR MIKROVÅGSUGN	TV FÖRSTÄRKT VÄGG FÖR TV
KM KOMBIMASKIN (TVÄTT/TORK)	RH RUMSHÖJD 2,55 m OM EJ ANNAT ANGES
ELUTTAG FINNS PÅ BALKONG	*1) BADKAR SOM STANDARD

