



2 ROK, 32 KVM

VALFRID PALMGRENS GATA 12

735-1-102,  
735-1-107,  
735-1-112

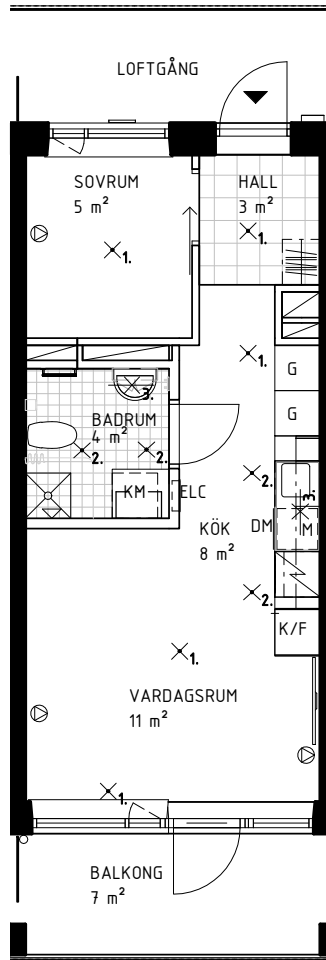

SKALA 1:100

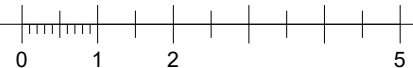

## FÖRKLARINGAR

DET ÄR EJ TILLÅTET ATT BORRA I VÅTRUM OCH FASAD.  
DUSCHBLANDARENS PLACERING: 900 mm ÖVER GOLV  
DUSCHPLATS ÄR UTRUSTAD MED DRAPERISKENA.

|                                           |                                             |
|-------------------------------------------|---------------------------------------------|
| <b>G</b> GARDEROB                         | NATURSTEN                                   |
| <b>ST</b> STÅDSKÅP                        | KLINKER                                     |
| <b>L</b> LINNESKÅP                        | UTTAG FÖR BELYSNING                         |
| <b>DM</b> FÖRBERETT FÖR DISKMASKIN (60CM) | FAST MONTERAD BELYSNING                     |
| <b>F</b> FRY                              | FAST MONTERAD BELYSNING UNDER ÖVERSKÅP      |
| <b>K/F</b> KOMB. KYL/FRYS                 | HANDDUKSTORK                                |
| <b>K</b> KYL                              | <b>ELC</b> INNFÄLLD EL/IT-CENTRAL           |
| SPIS                                      | MULTIMEDIAUTTAG                             |
| <b>TM</b> FÖRBERETT FÖR TVÄTTMASKIN       | KAPPHYLLA                                   |
| <b>TT</b> FÖRBERETT FÖR TORKTUMLARE       | SKJUTDÖRRSGARDEROB                          |
| <b>M</b> FÖRBERETT FÖR MIKROVÅGSUGN       | <b>TV</b> FÖRSTÄRKT VÄGG FÖR TV             |
| <b>KM</b> KOMBIMASKIN (TVÄTT/TORK)        | <b>RH</b> RUMSHÖJD 2,55 m OM EJ ANNAT ANGES |
| ELUTTAG FINNS PÅ BALKONG                  | <b>*1)</b> BADKAR SOM STANDARD              |

