

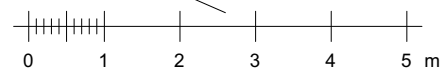
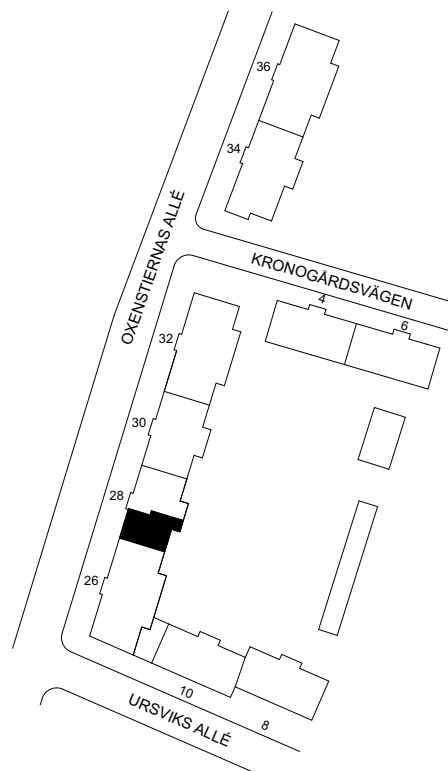


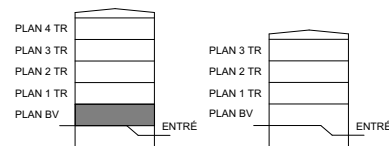

Kv KRONOGÅRDEN, URSVIK

4 RUM & KÖK, 102 m²

OXENSTIERNAS ALLÉ 28 LÄGENHET 037, BV

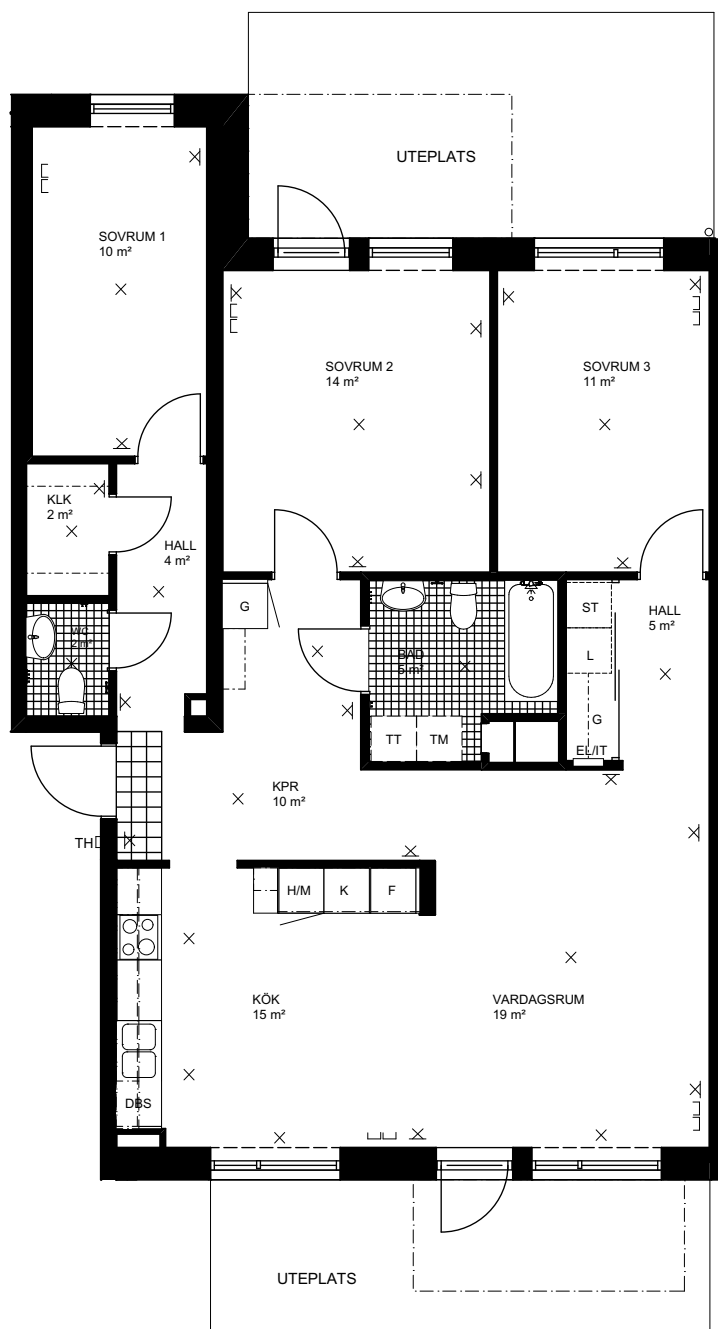

SKALA 1:100

FÖRKLARINGAR

	GARDEROB		KLINKER
	SKJUTDÖRRGARDEROB		KAPPHYLLA EL INREDNING KLK OCH SKJUTDÖRRSGARDEROB
	HÖGSKÅP/MICRO		ELCENTRAL / IT-SKÅP
	LINNESKÅP		DATA / MULTIMEDIAUTTAG
	STÄDSKÅP		TAKUTTAG
	KOMB. KYL/FRYS		VÄGGUTTAG
	KYL		TIDNINGSHÅLLARE
	FRYS		BRÖSTNINGSHÖJD 740mm OM EJ ANNAT ANGES
	SPIS		RUMSHÖJD = 2,5m
	FÖRBERETT FÖR DISKMASKIN		
	FÖRBERETT FÖR TVÄTTMASKIN		
	FÖRBERETT FÖR TORKTUMLARE		
	FÖRBERETT FÖR TVÄTTPELARE		