



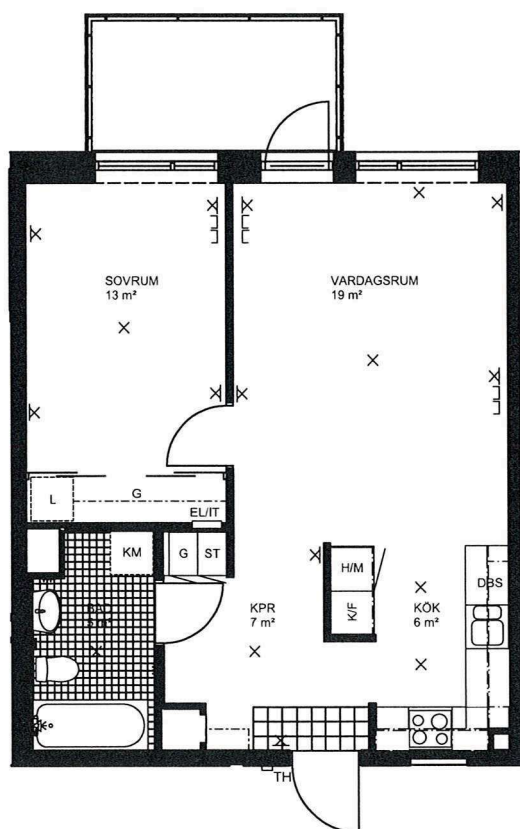

## Kv KRONOGÅRDEN, URSVIK



2 RUM & KÖK, 51 m<sup>2</sup>

|                      |          |           |
|----------------------|----------|-----------|
| OXENSTIERNAS ALLÉ 32 | LÄGENHET | 006, 1 TR |
|                      | LÄGENHET | 010, 2 TR |
|                      | LÄGENHET | 014, 3 TR |
|                      | LÄGENHET | 018, 4 TR |
| OXENSTIERNAS ALLÉ 30 | LÄGENHET | 025, 1 TR |
|                      | LÄGENHET | 028, 2 TR |
|                      | LÄGENHET | 031, 3 TR |
|                      | LÄGENHET | 034, 4 TR |
| OXENSTIERNAS ALLÉ 28 | LÄGENHET | 039, 1 TR |
|                      | LÄGENHET | 042, 2 TR |
|                      | LÄGENHET | 045, 3 TR |
|                      | LÄGENHET | 048, 4 TR |
| OXENSTIERNAS ALLÉ 26 | LÄGENHET | 053, 1 TR |
|                      | LÄGENHET | 057, 2 TR |
|                      | LÄGENHET | 061, 3 TR |
|                      | LÄGENHET | 065, 4 TR |
| OXENSTIERNAS ALLÉ 36 | LÄGENHET | 120, 1 TR |
|                      | LÄGENHET | 124, 2 TR |
|                      | LÄGENHET | 128, 3 TR |
|                      | LÄGENHET | 132, 4 TR |
| OXENSTIERNAS ALLÉ 34 | LÄGENHET | 138, 1 TR |
|                      | LÄGENHET | 141, 2 TR |
|                      | LÄGENHET | 144, 3 TR |
|                      | LÄGENHET | 147, 4 TR |

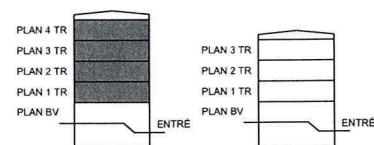

## FÖRKLARINGAR

|     |                           |                                                   |
|-----|---------------------------|---------------------------------------------------|
| G   | GARDEROB                  | KLINKER                                           |
| G   | SKJUTDÖRRGARDEROB         | KAPPHYLLA EL INREDNING KLK OCH SKJUTDÖRRSGARDEROB |
| H/M | HÖGSKÅP/MICRO             | ELCENTRAL / IT-SKÅP                               |
| L   | LINNESKÅP                 | DATA / MULTIMEDIAUTTAG                            |
| ST  | STÄDSKÅP                  | TAKUTTAG                                          |
| K/F | KOMB. KYL/FRYS            | VÄGGUTTAG                                         |
| K   | KYL                       | TIDNINGSHÅLLARE                                   |
| F   | FRYS                      | BRÖSTNINGSHÖJD 740mm OM EJ ANNAT ANGES            |
| S   | SPIS                      | RUMSHÖJD = 2,5m                                   |
| DBS | FÖRBERETT FÖR DISKMASKIN  |                                                   |
| TM  | FÖRBERETT FÖR TVÄTTMAKIN  |                                                   |
| TT  | FÖRBERETT FÖR TORKTUMLARE |                                                   |
| TP  | FÖRBERETT FÖR TVÄTTPELARE |                                                   |

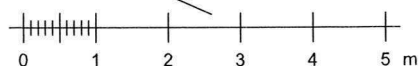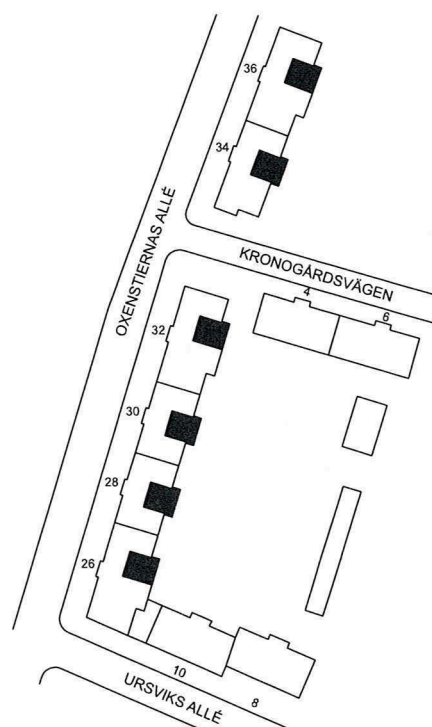

SKALA 1:100