

Kv. ANANASEN 1


BOFAKTABLAD

4 RoK 106 KVM

BARNÄNGSGATAN 1A
LGH 063 (1103) - 1 TR

BARNÄNGSGATAN 1A
LGH 067 (1203) - 2 TR

BARNÄNGSGATAN 1A
LGH 071 (1303) - 3 TR

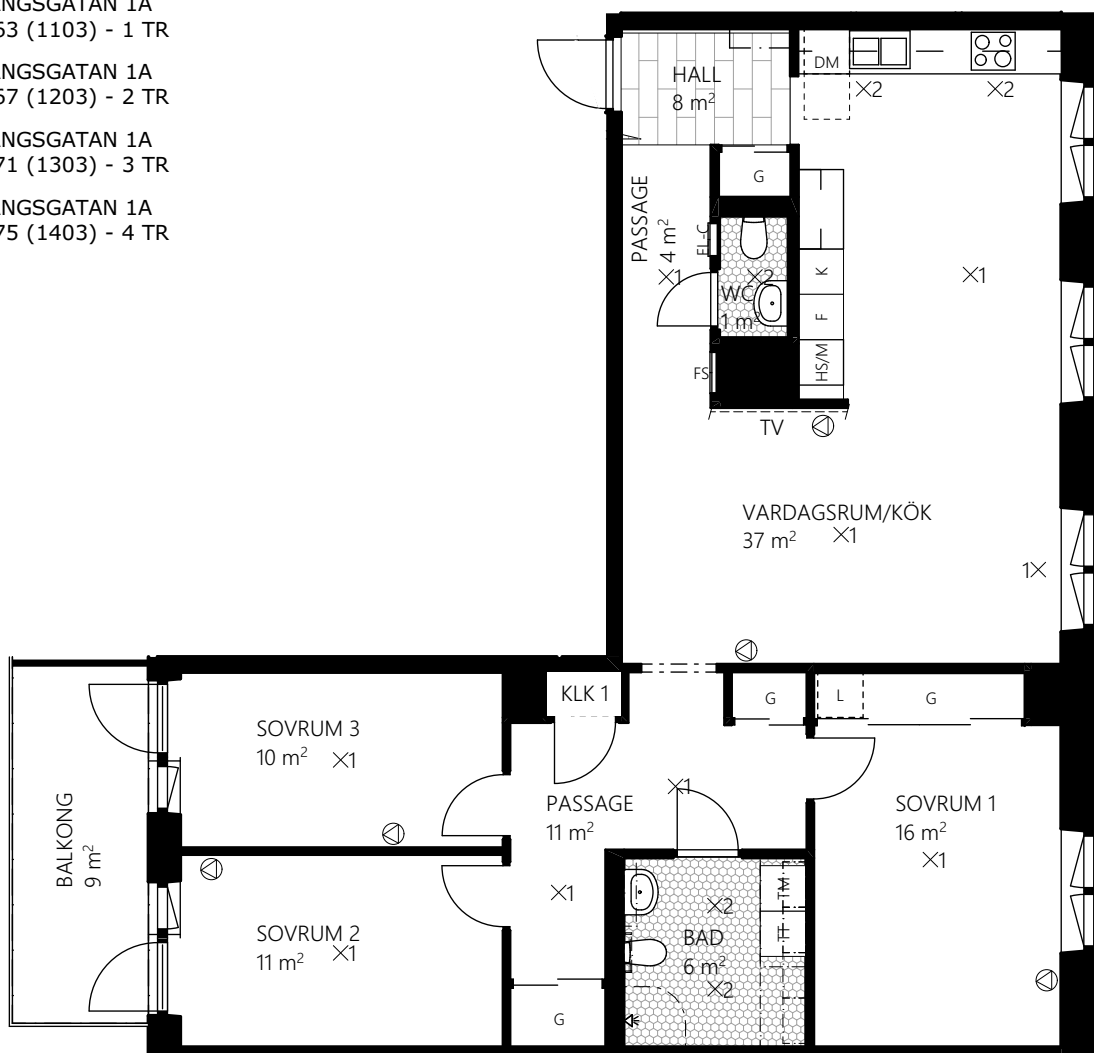BARNÄNGSGATAN 1A
LGH 075 (1403) - 4 TR


FÖRKLARINGAR

GENERELLT:

DET ÄR EJ TILLÅTET ATT BORRA I VÅTRUM OCH FASAD.

DUSCHBLANDARENS PLACERING: 900 mm ÖVER GOLV.

DUSCHPLATSEN ÄR UTRUSTAD MED DRAPERISKENA.

G GARDEROB

L LINNESKÅP

ST STÄDSKÅP

K/F KOMB. KYL / FRY

K KYL

F FRY

HS HÖGSKÅP

SPIS

DM FÖRBERETT FÖR DISKMASKIN 60CM

TM FÖRBERETT FÖR TVÄTTMASKIN

TT FÖRBERETT FÖR TORKTUMLARE

KM FÖRBERETT FÖR KOMBIMASKIN

M FÖRBERETT FÖR MIKROVÅGSUGN

f IV VÄGGFÖRSTÄRKNING FÖR VÄGGTV

NATURSTEN

KLINKER

X1 BELYSNINGSUTTAG

X2 BELYSNINGSARMATUR

HANDDUKSTORK

EL-C INFÄLLD EL/IT-CENTRAL

FS FÖRDELARSKÅP

MULTIMEDIAUTTAG

KAPPHYLLA

UNDERTAK/INKLÄDNAD (LÄGRE RH)


RH RUMSHÖJD 2550 mm

OM EJ ANNAT ANGES

BH BRÖSTNINGSHÖJD 650 mm



OM EJ ANNAT ANGES

OVANFÖRLIGGANDE BALKONG

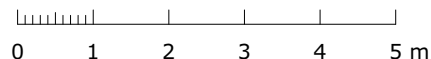

SKALA 1:100

SITUATION

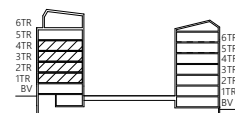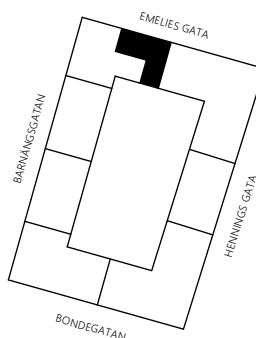

MED RESERVATION FÖR EVENTUELLA ÄNDRINGAR OCH TRYCKFEL