


Kv. MODELLÖREN

BOFAKTABLAD

3 RoK 78 KVM

STIG LINDBERGS GATA 4

LGH 044 (1001) BV MED UTEPLATS

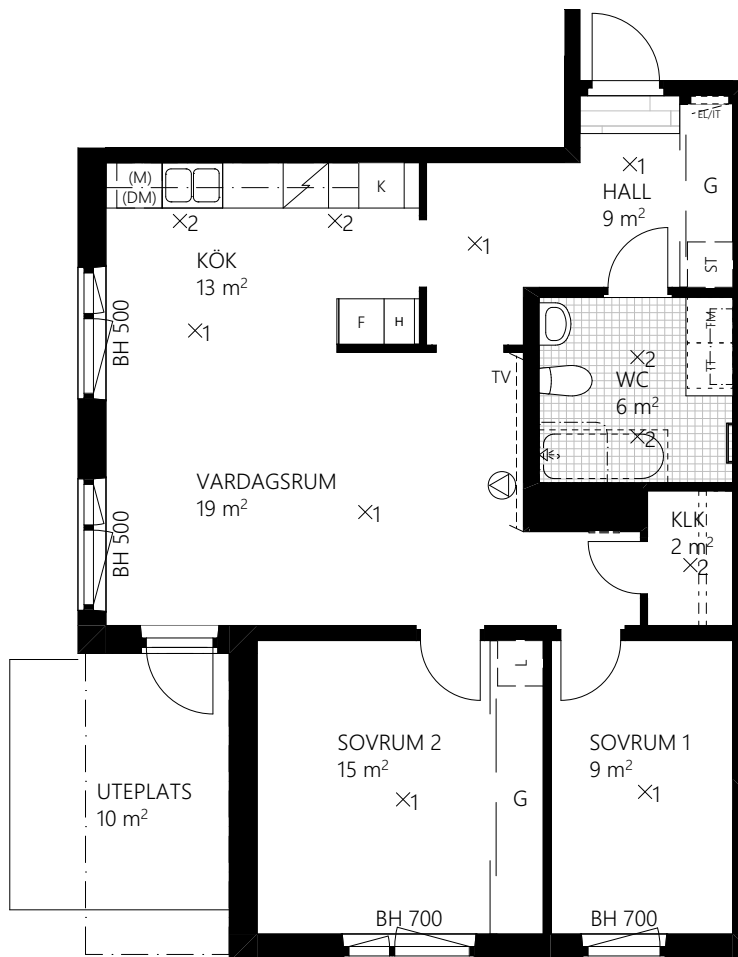

FÖRKLARINGAR

GENERELLT:

DET ÄR EJ TILLÅTET ATT BORRA I VÅTRUM OCH FASAD.

DUSCHBLANDARENS PLACERING: 900 mm ÖVER GOLV.

DUSCHPLATSEN ÄR UTRUSTAD MED DRAPERISKENA.

G GARDEROB

L LINNESKÅP

ST STÅDSKÅP

K/F KOMB. KYL/FRYS

K KYL

F FRYS

HS HÖGSKÅP

SPIS

DM FÖRBERETT FÖR DISKMASKIN

TM FÖRBERETT FÖR TVÄTTMASKIN

TT FÖRBERETT FÖR TORKTUMLARE

KM FÖRBERETT FÖR KOMBIMASKIN

M FÖRBERETT FÖR MIKROVÅGSUGN

TV VÄGGFÖRSTÄRKNING FÖR VÄGG-TV

NATURSTEN

KLINKER

X1. BELYSNINGSUTTAG

X2. BELYSNINGSARMATUR

HANDDUKSTORK

EL-IT INFÄLLD EL/IT-CENTRAL


MULTIMEDIAUTTAG

KAPPHYLLA

UNDERTAK/INKLÄDNAD (LÄGRE RH)

RH RUMSHÖJD 2550 mm OM EJ ANNAT ANGES

BH BRÖSTNINGSHÖJD ANGES I mm

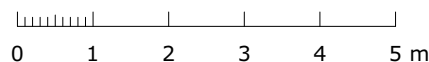

SKALA 1:100



SITUATIONSPLAN

