


4E

LÄGENHET NUMMER 42


44

46

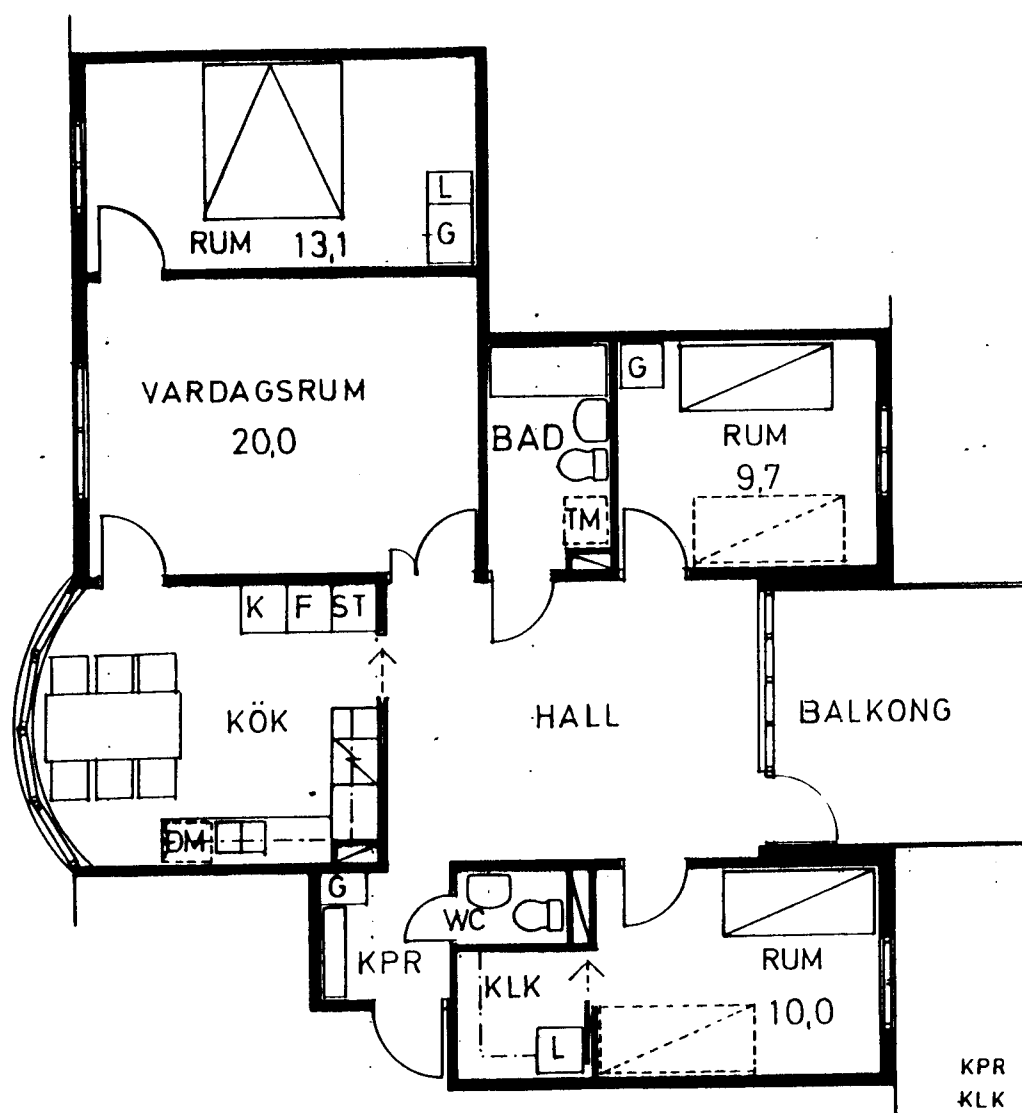

KPR KAPPRUM
 KLK KLÄDKAMMARE
 G GARDEROB
 L LINNESKÅP
 ST STÄDSKÅP
 KF KYL/FRYSSKÅP
 TM PLATS FÖR
 TVÄTTMASKIN
 DM PLATS FÖR
 DISKMASKIN

SKALA 1:100 1 CM = 1 M

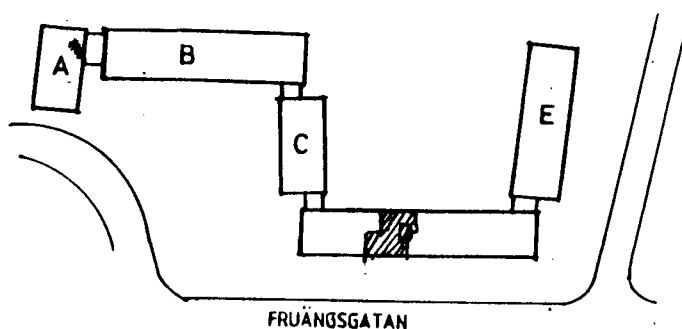

KVARTERET STÄDROCKEN

4 RUM OCH KÖK

BRUKSAREA 104,1 m²

490/196

4E