


KV SOLSÅNGEN 1
HEDBORNSSTIGEN 1
(STAGNELIUSVÄGEN 29)
LÄGENHETSNUMMER:
6, 27, 41

175/022

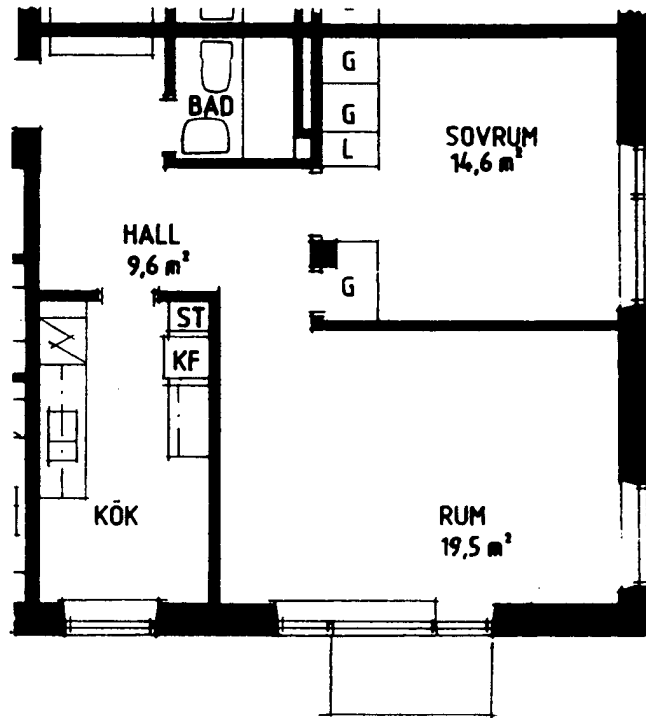

2 RUM OCH KÖK

BRUKSAREA 57,5 m²

G	GARDEROB
K/F	KYL/FRYS
L	LINNESKÅP
ST	STÄDSKÅP
TM	PLATS FÖR TVÄTTMASKIN

SKALA 1:100

1 CM = 1 m