
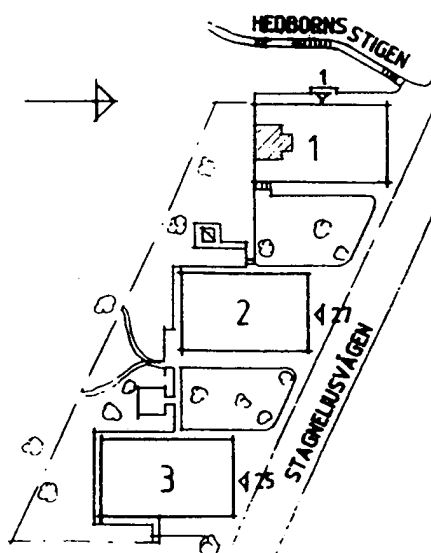


KV SOLSÅNGEN 1
HEDBORNSTIGEN 1
(STAGNELIUSVÄGEN 29)
LÄGENHETSNUMMER:
9, 23, 30, 37

175/016

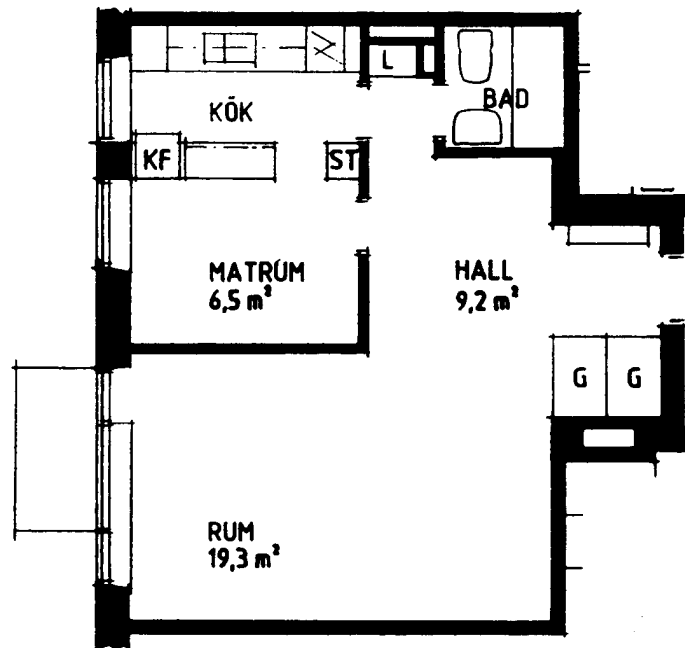

1 RUM OCH KÖK MED MATRUM

BRUKSAREA 47,3 m²

G	GARDEROB
K/F	KYL/FRYS
L	LINNESKÅP
ST	STÄDSKÅP
TM	PLATS FÖR TVÄTTMASKIN

SKALA 1:100

1 CM = 1 m