
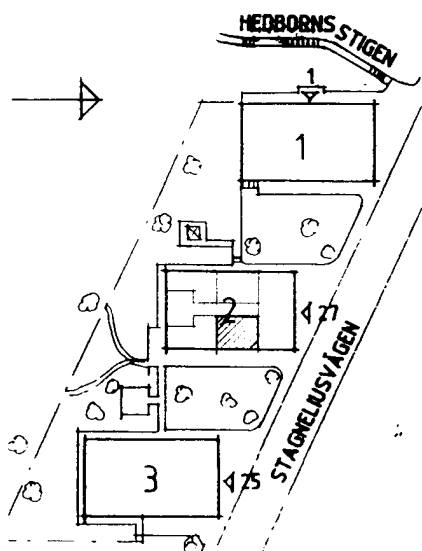


KV SOLSÅNGEN 2
 STAGNELIUSVÄGEN 27
 LÄGENHETSNUMMER:
 49, 56, 63, 70, 77, 84

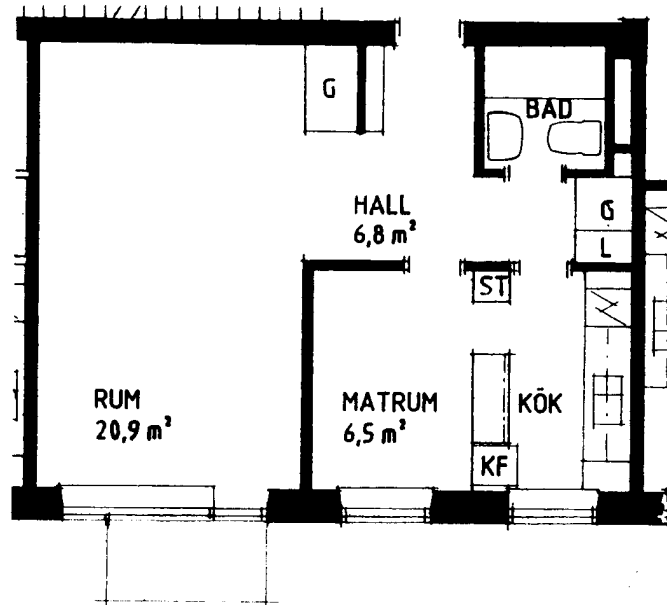

1 RUM OCH KÖK MED MATRUM

BRUKSAREA 45,5 m²

G	GARDEROB
K/F	KYL/FRYS
L	LINNESKÅP
ST	STÄDSKÅP
TM	PLATS FÖR TVÄTTMASKIN

SKALA 1:100

1 CM = 1 m