



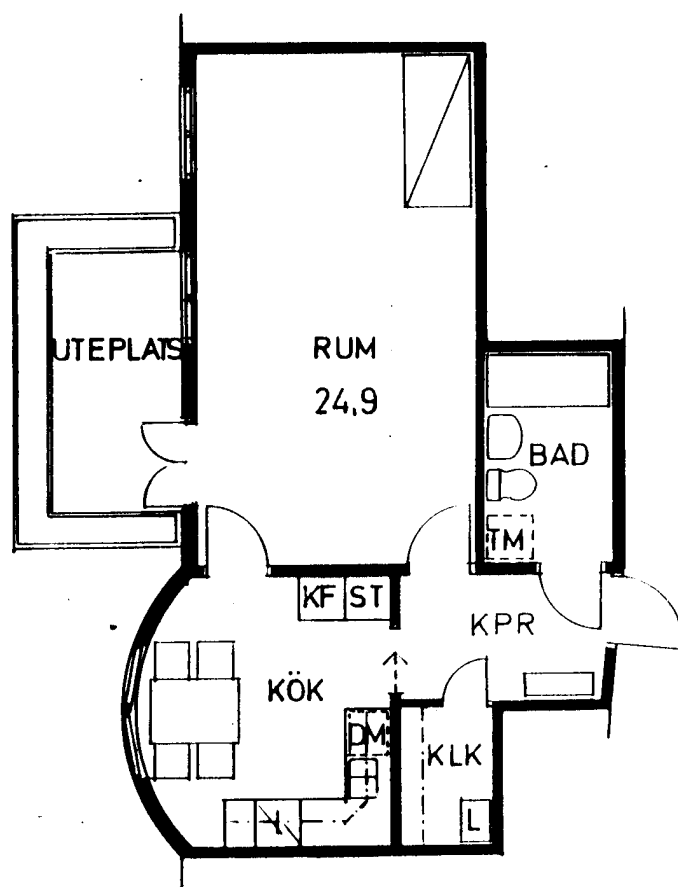

KPR KAPPRUM
 KLK KLÄDKAMMARE
 G GARDEROB
 L LINNESKÅP
 ST STÄDSKÅP
 KF KYL/FRYSSKÅP
 TM PLATS FÖR
 TVÄTTMASKIN
 DM PLATS FÖR
 DISKMASKIN

SKALA 1:100 1 CM = 1 M

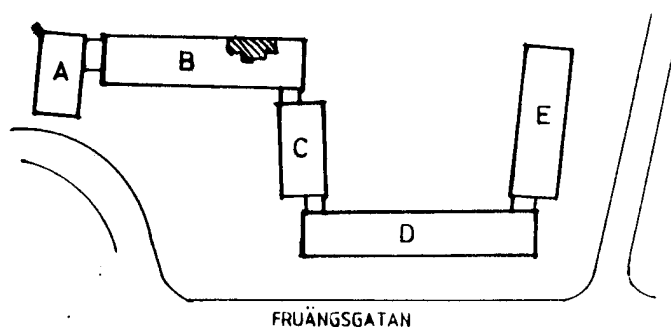

KVARTERET STÄDROCKEN

1 RUM OCH KÖK

BRUKSAREA 49,9 m²

490/174