


Kv Markpundet - Fredrikundsvägen

Lägenhet

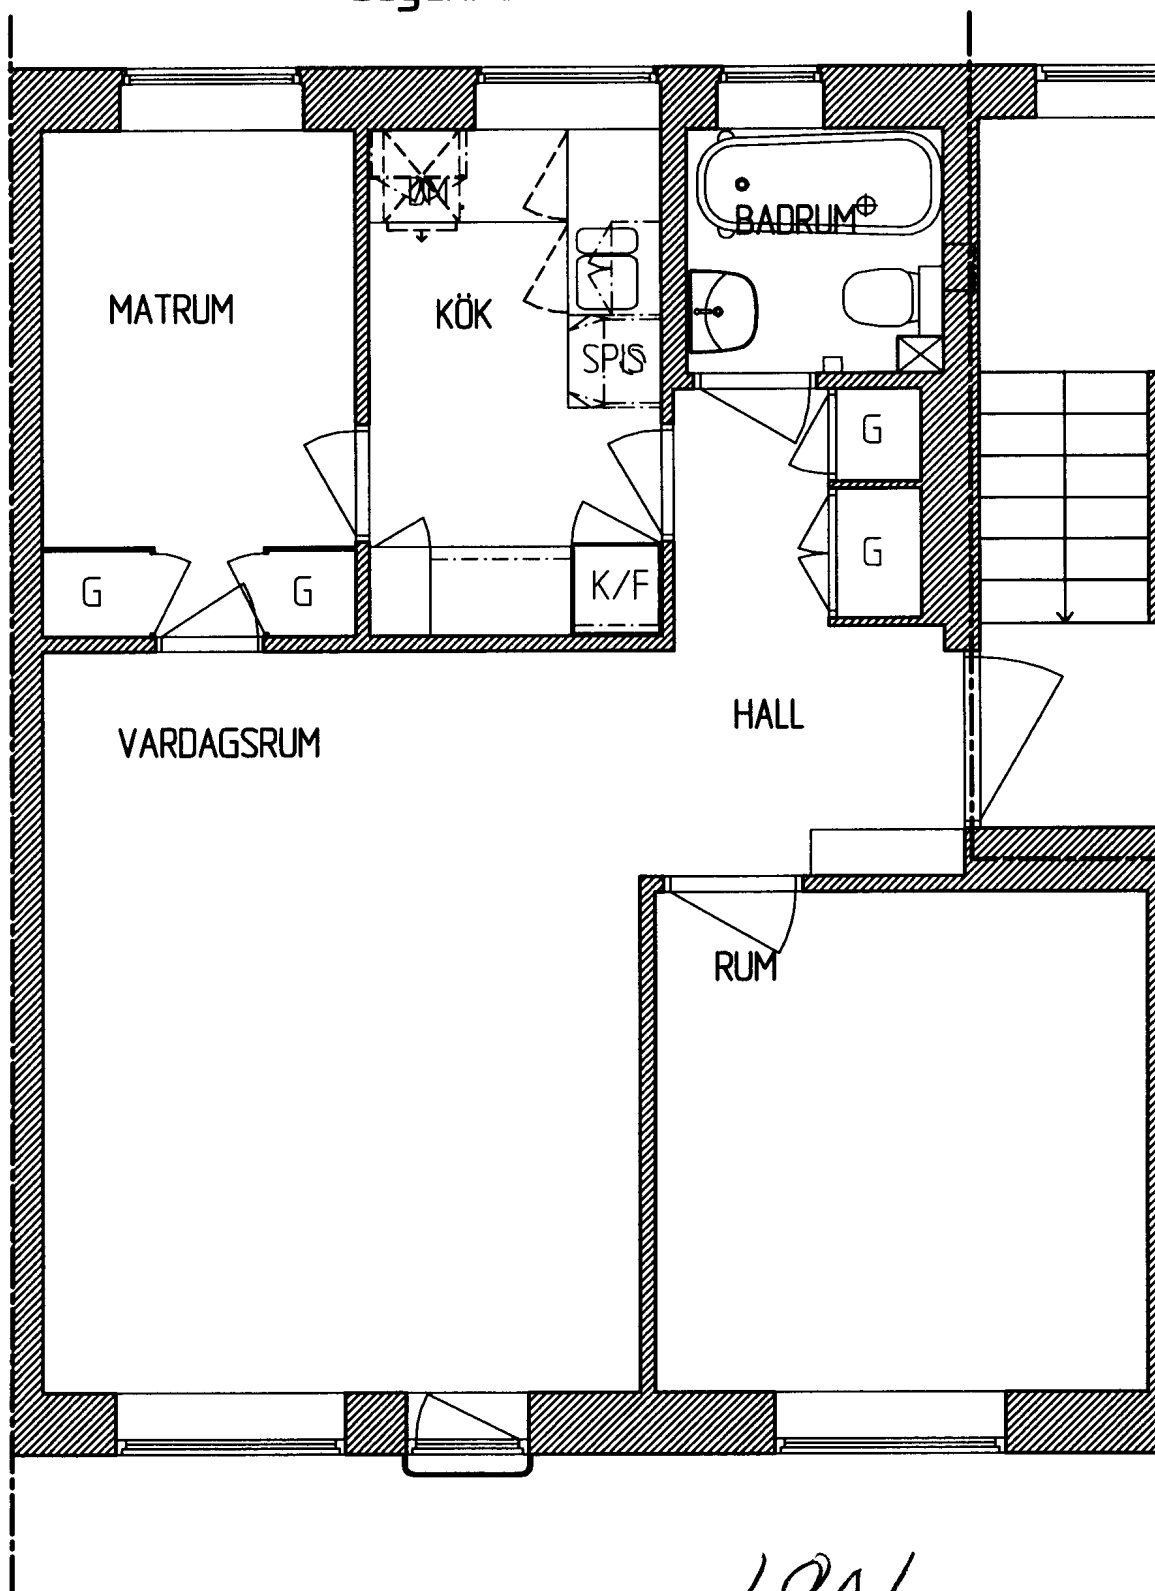

190/102

PLAN

SKALA 1:50 / 1998.12.07

0M 0.5M 1M 1.5M

OBS! Lägenheten är ej exakt
uppmätt. Måttavvikelse kan
förekomma.